


Urbanització La Cornisa

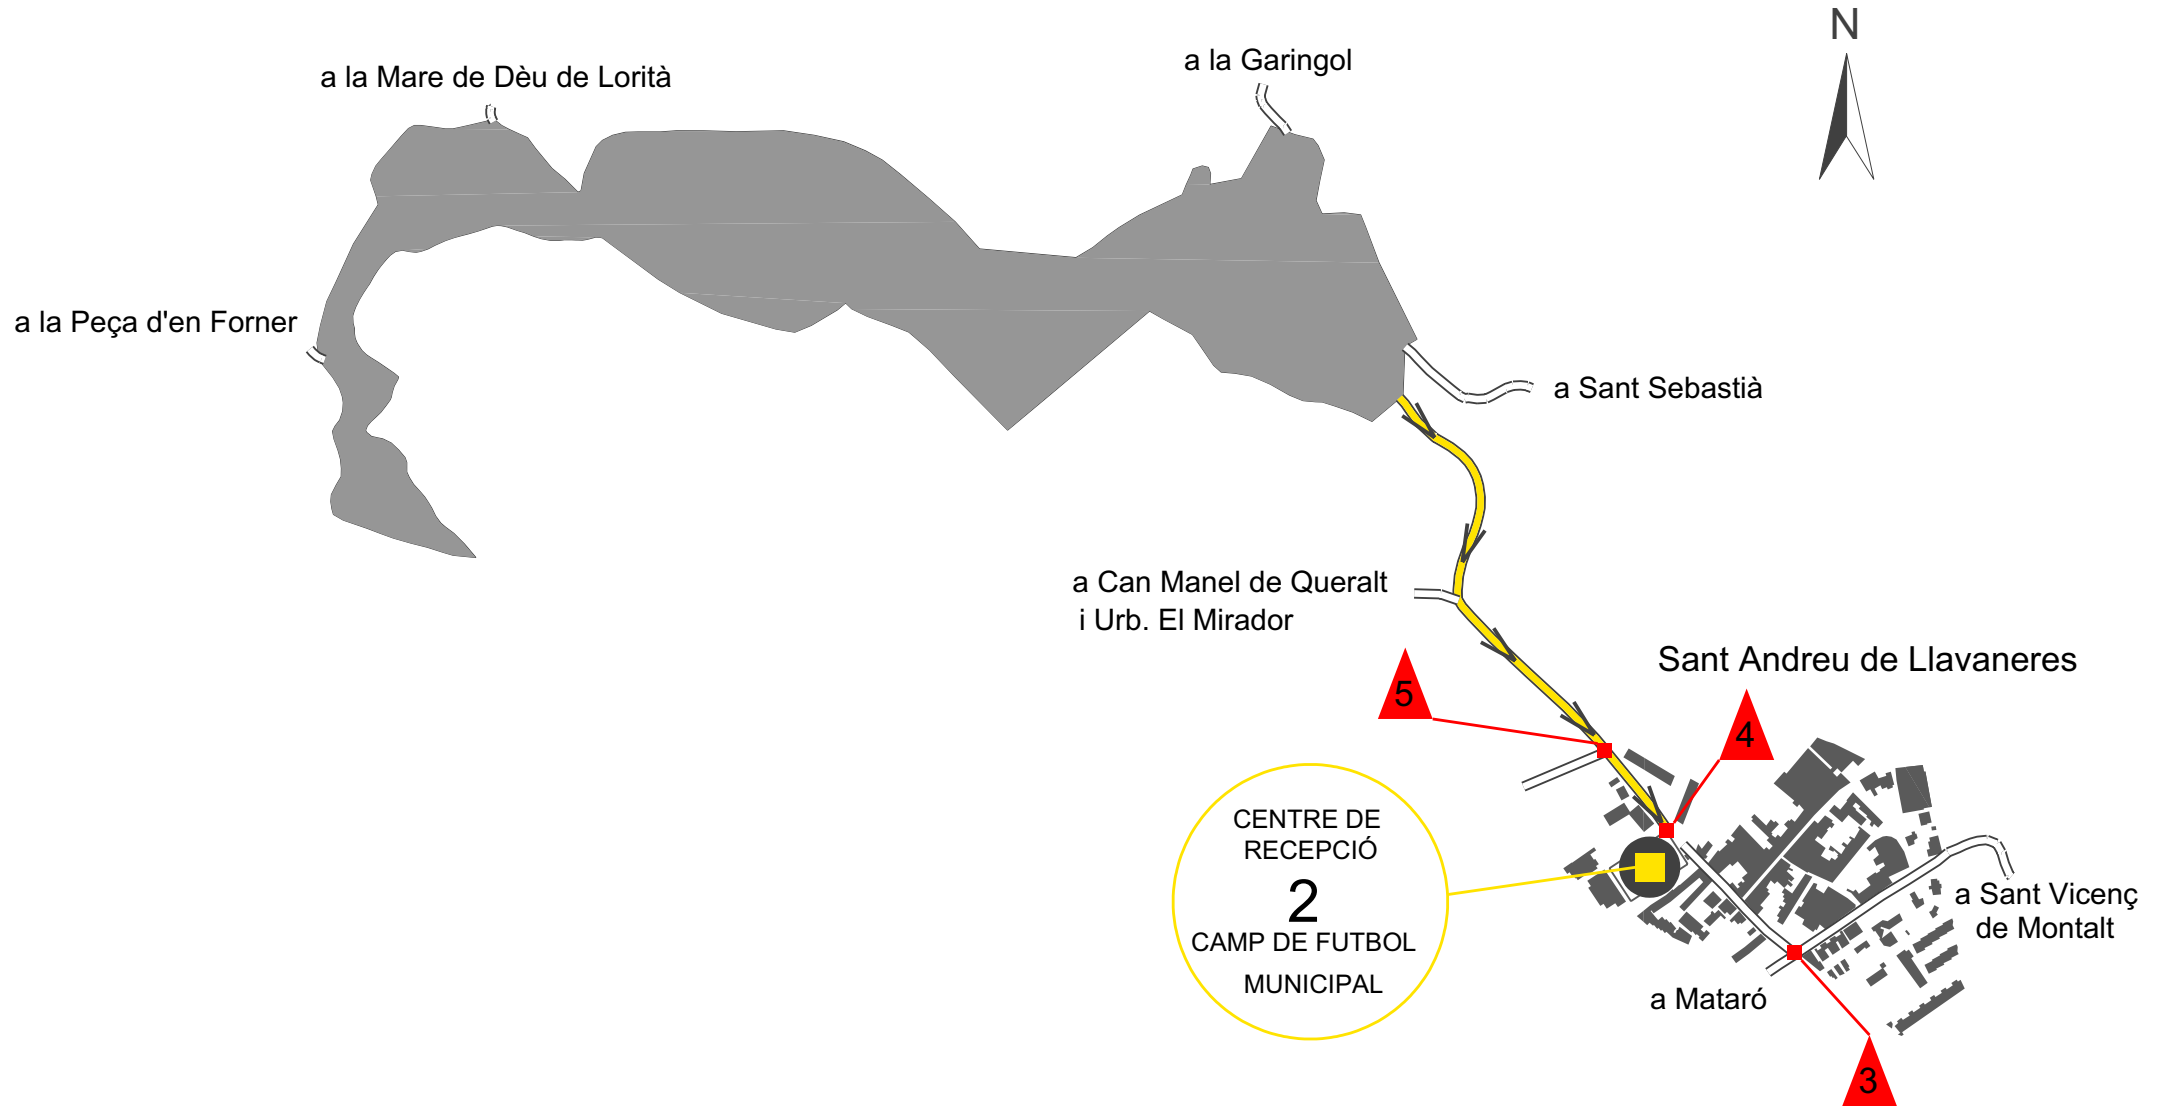

Simbologia

 Via d'evacuació exterior

 Centre de recepció

 Cruïlla crítica



Diputació
Barcelona
xarxa de municipis

Àrea d'Espais Naturals

Oficina Tècnica de Prevenció
Municipal d'Incendis Forestals

Data 2003

PLA D'EVACUACIÓ DE LA URBANITZACIÓ

LA CORNISA

Sant Andreu de Llavanes

Escala: 1:10.000