




SUBpm-1 "Els Eucaliptus"

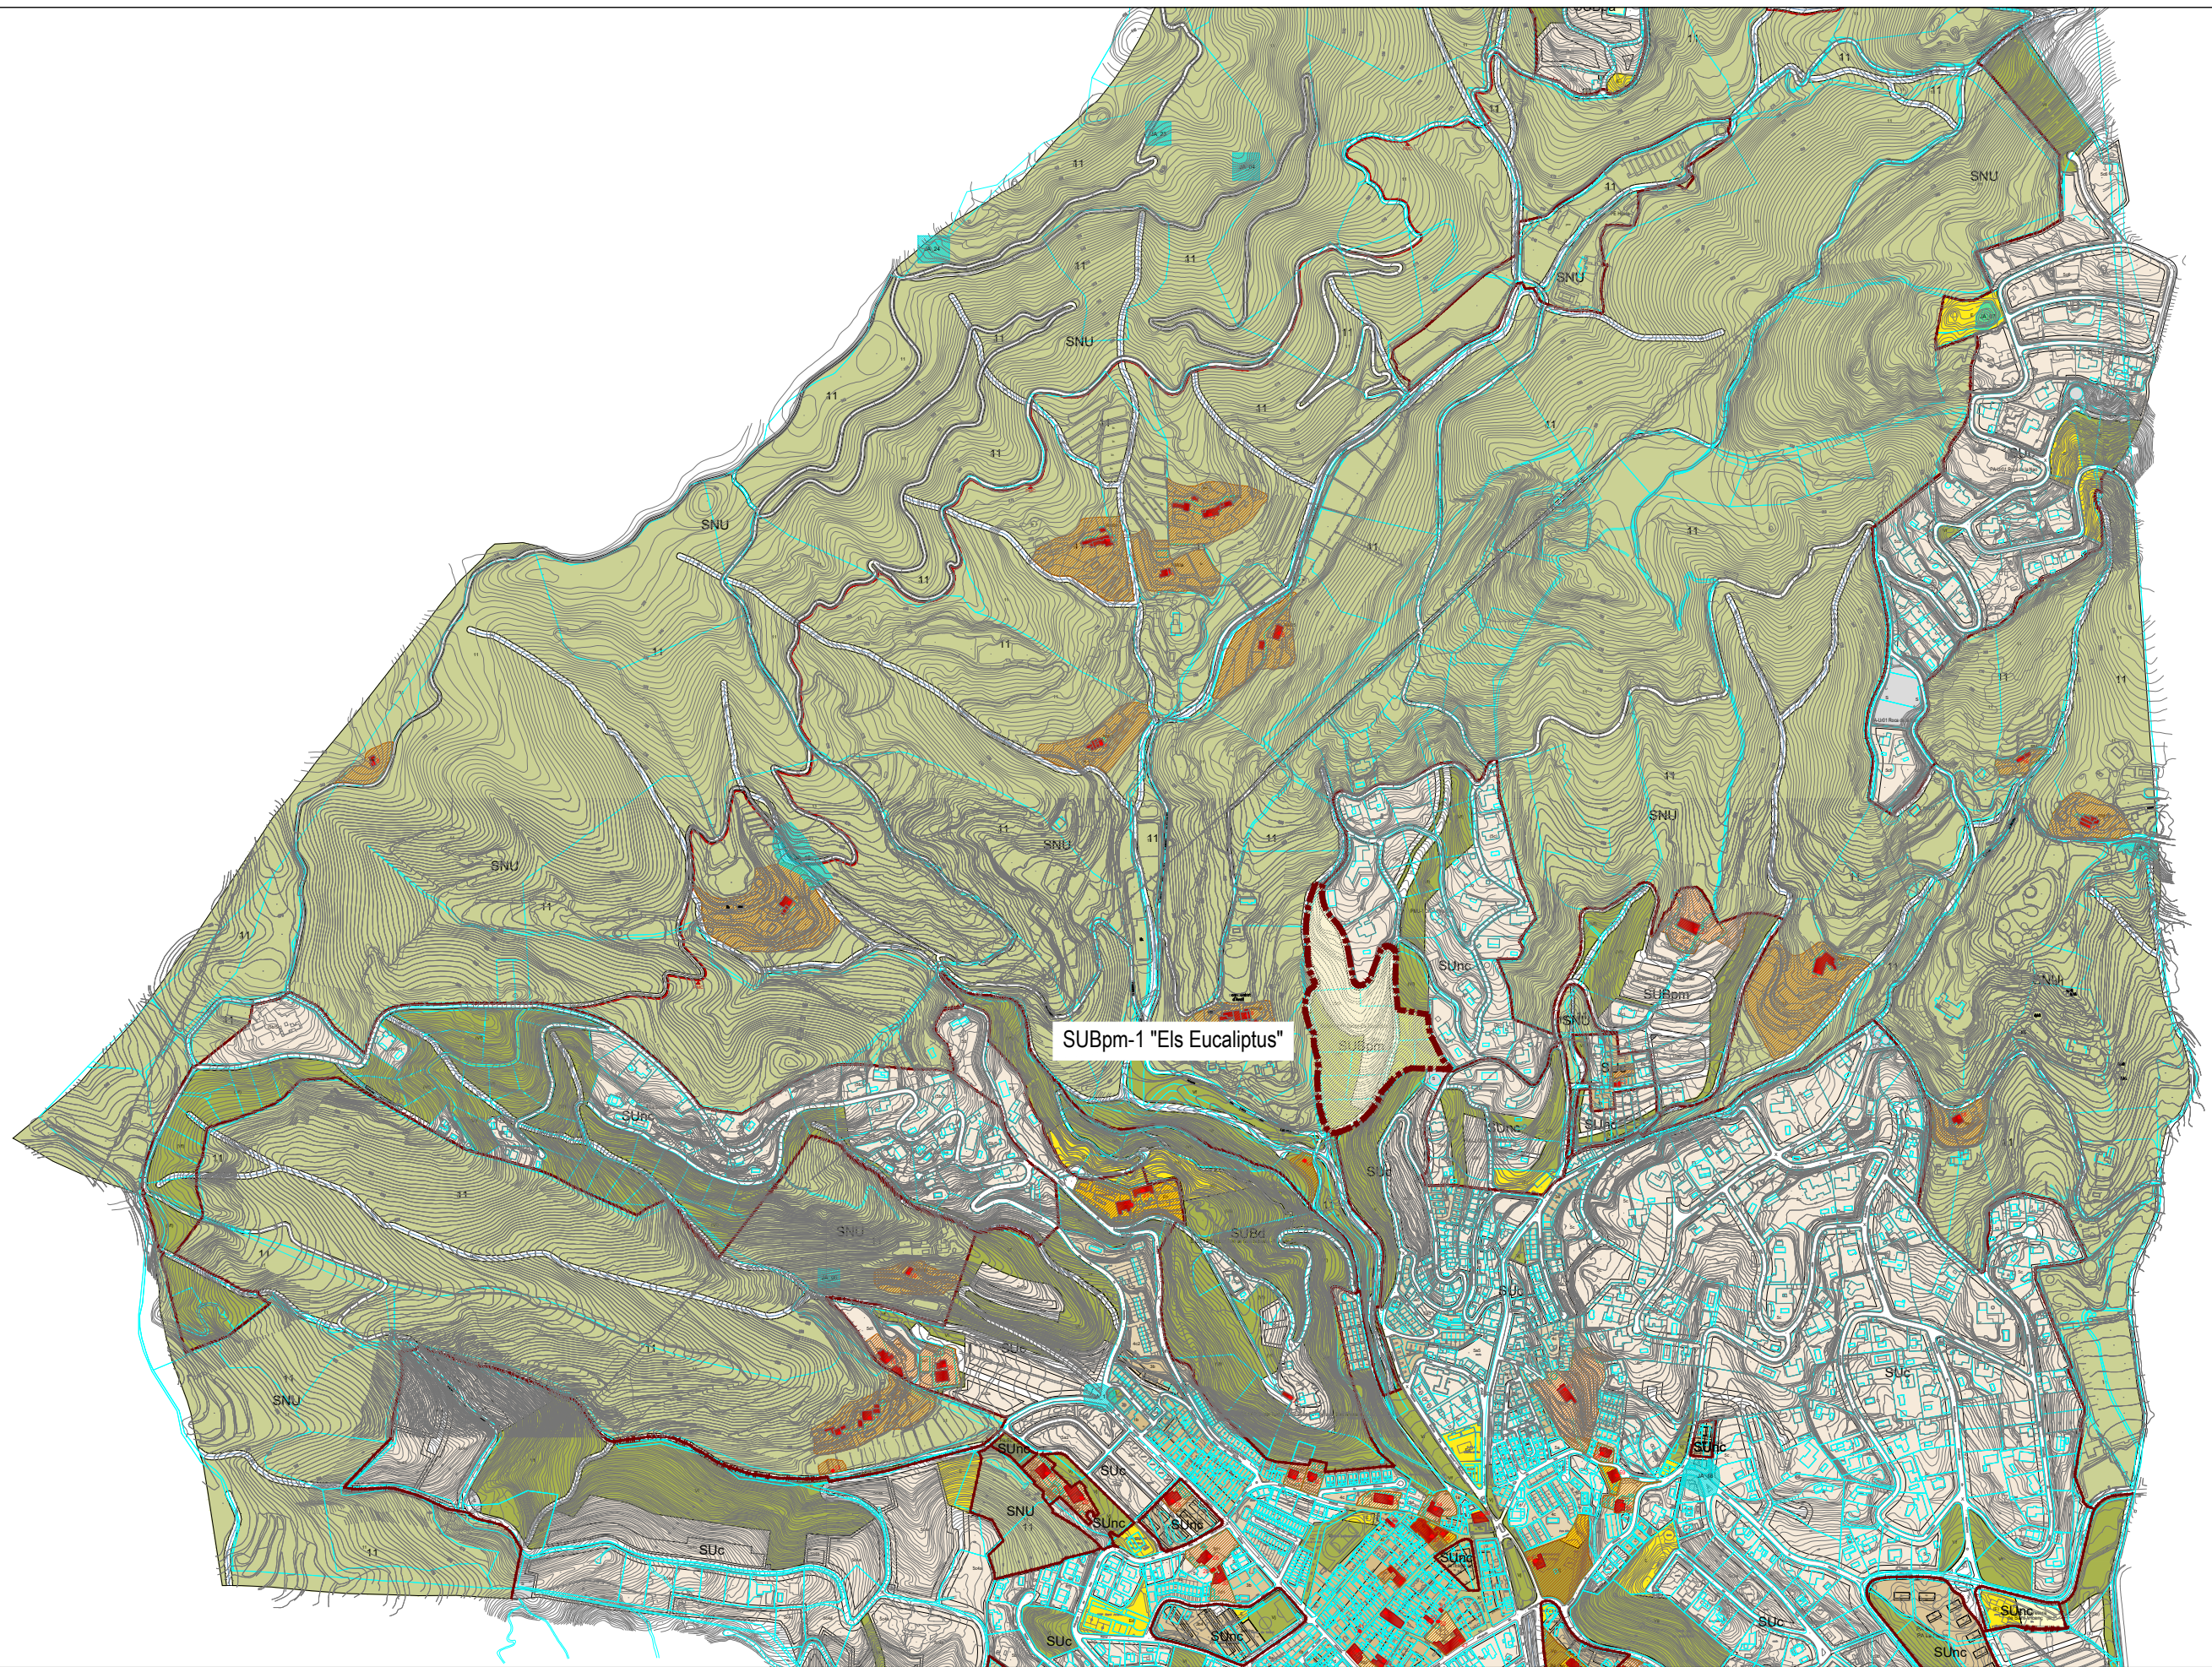

A J U N T A M E N T D E
S A N T A N D R E U D E L L A V A N E R E S

TÍTOL DEL PROJECTE

Pla Parcial urbanístic del sector SUBpm-1 "Els Eucaliptus"

NOM DEL PLÀNOL

Suspensió de llicències

ESCALA
1:10.000

DATA
setembre 2021