


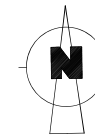

EMPLAÇAMENT
E.1:2.000



47830967Y
DANIEL BOTI
(R:
B61681359)

Firmado digitalmente por 47830967Y
DANIEL BOTI (R: B61681359)
Nombre de reconocimiento (DN):
2.5.4.13=Español/0005 / Noq=5 180909 /
Tomo=30758 / Folio=87 / Fecha=21/11/2016 /
Inscripción:
serialNumber=IDCES-47830967Y,
givenName=DANIEL, sn=BOTI SANCHEZ,
cn=47830967Y DANIEL BOTI (R: B61681359),
2.5.4.97=VATES-B61681359, o=OFINGAR
INGENIEROS SL, c=ES
Fecha: 2023.03.28 09:58:13 +02'00'

Projecció:
**INSTAL·LACIÓ ELÈCTRICA D'UN CAMP
FOTOVOLTAIC PER AUTOCONSUM**
CAMÍ DE CAN DALMAU, N°16
SANT ANDREU DE LLANERES

Plànol:
SITUACIÓ

Nº Plànol: 1	Escala: 1:2000	Nº d'Arxiu: 144/22
Data: Octubre 2,022	Dibuixat: Anselmo	Comprovat: Anselmo



L'Enginyer Tècnic Industrial
Daniel Boti Sánchez Col·legiat nº22827

OFINGAR
INGENIEROS S.L.
OFICINA
D'ENGINYERIA I ARQUITECTURA

c/ 8 de Març (Antiga Doctor Manel
Riera) Nº 61, local 6
08950 - Espinosa de llobregat
Telèfon - 93 / 372. 57 - 19
administracion@ofingaringenieros.com

El Títular:
SILBOTUA XXI, S.L.

Visat:

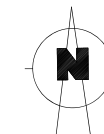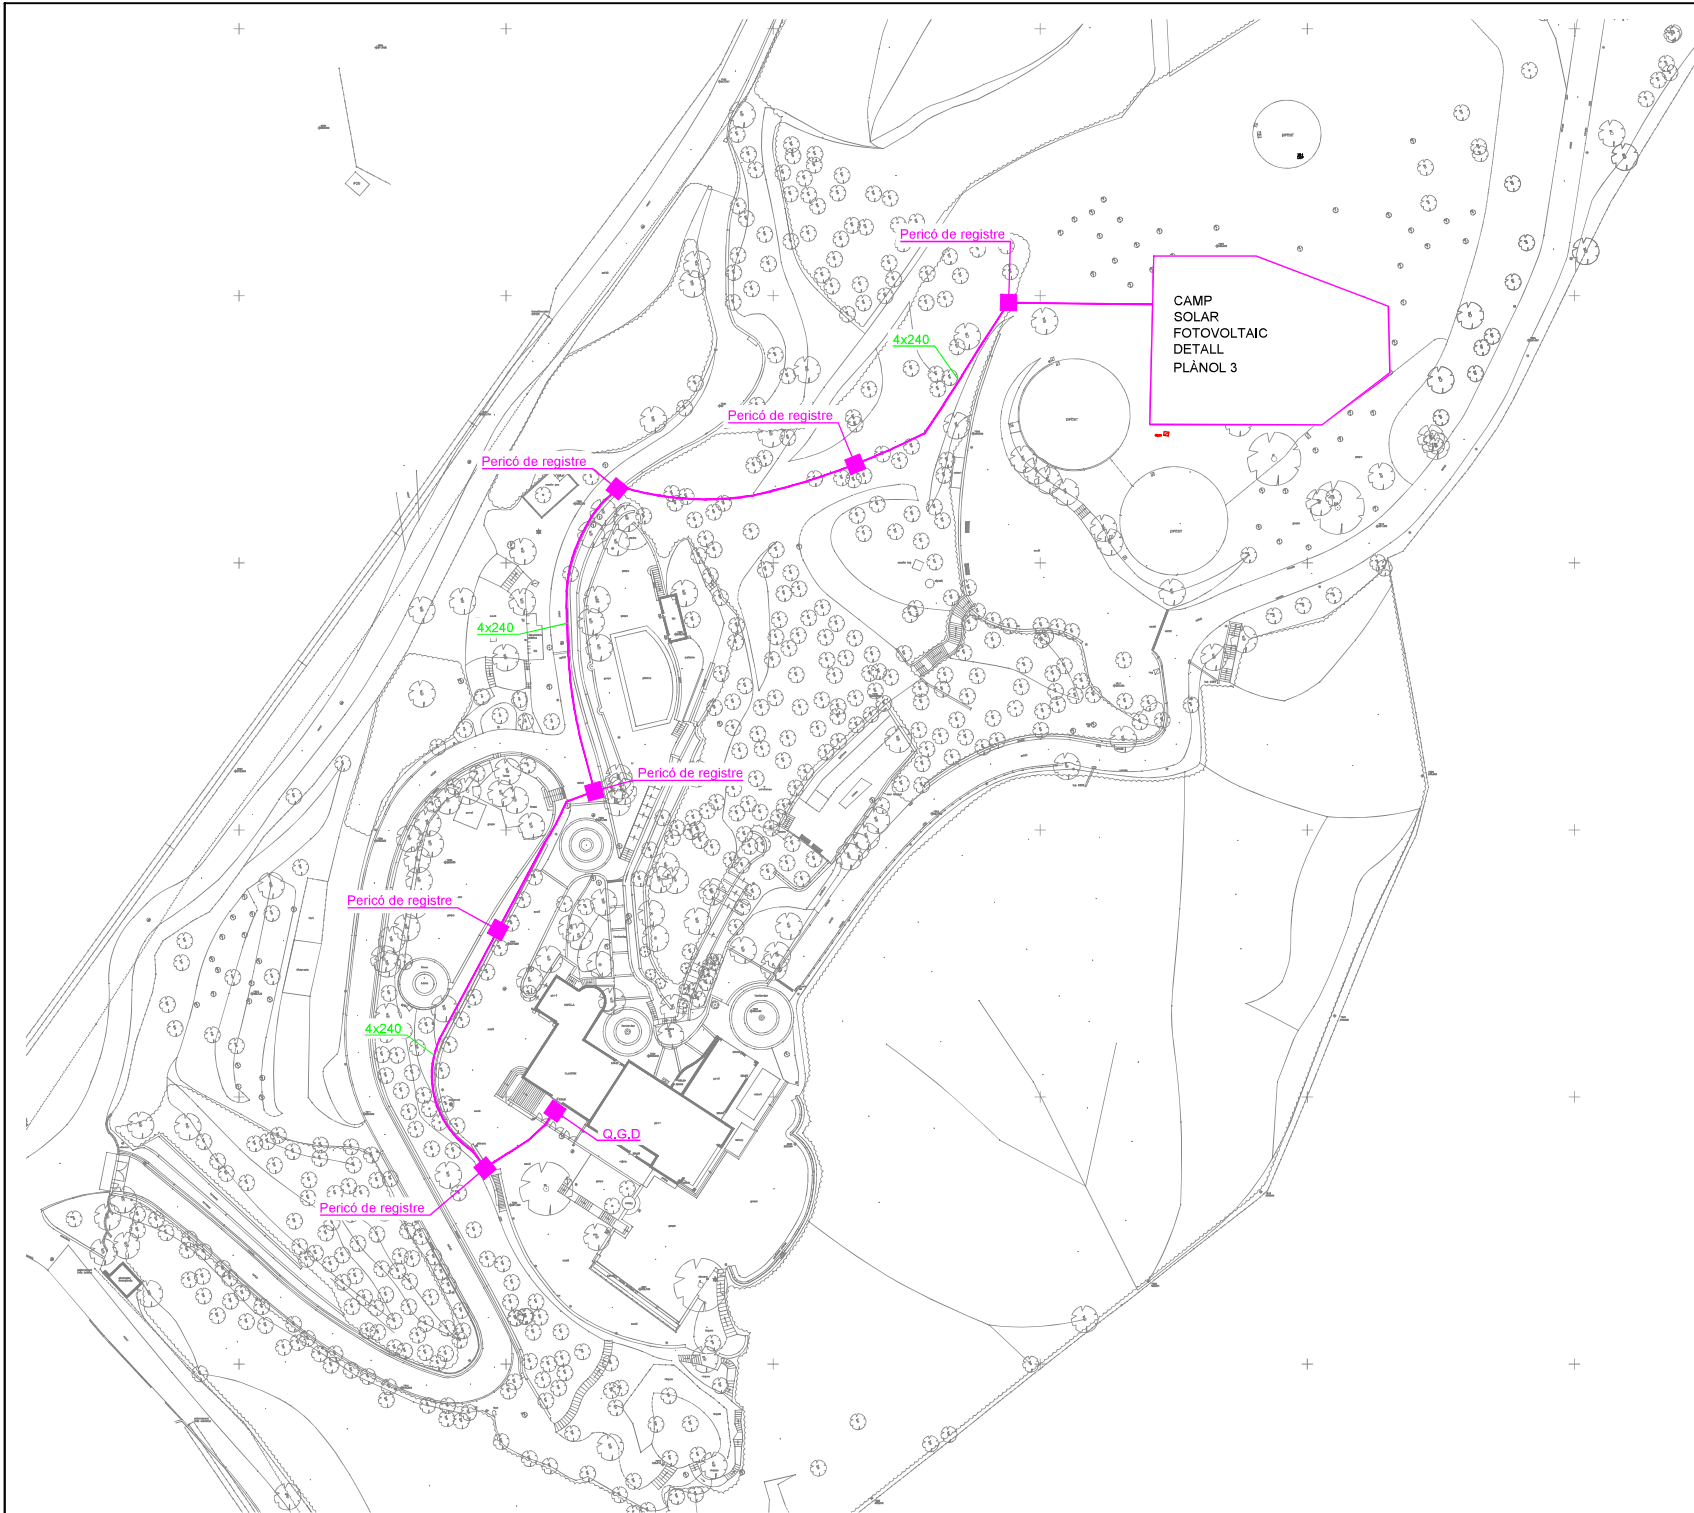

47830967Y
DANIEL BOTI
(R:
B61681359)

Firmado digitalmente por 47830967Y
DANIEL BOTI (R: B61681359)
Número de reconocimiento (DNI):
2.5.A.13-Reg28005 / Hoja: 8-180909 /
Tomo: 30758 / Folio: 87 /
Fecha: 21/11/2016 / Inscrició: 3,
serialNumber=IDCES-47830967Y,
givenName=DANIEL, sn=BOTI SANCHEZ,
cn=47830967Y DANIEL BOTI (R:
B61681359), 2.5.A.97-VATES-B61681359,
o=OFINGAR INGENIEROS S.L., c=ES
Fecha: 2023.03.28 09:58:23 +02'00'

Projecte:
**INSTAL·LACIÓ ELÈCTRICA D'UN CAMP
FOTOVOLTAIC PER AUTOCONSUM**
CAMÍ DE CAN DALMAU, Nº16
SANT ANDREU DE LLAVANERES

Plànol:
PLÀNOL DE PLANTA

Nº Plànol: 2	Escala: 1:1.000	Nº d'Arxiu: 144/22
Data: Octubre 2, 022	Dibuixat: Anselmo	Comprovat: Anselmo


L'Enginyer Tècnic Industrial
Daniel Botí Sánchez Col·legiat nº22827

OFINGAR
INGENIEROS S.L.
Oficina
D'ENGINYERIA I ARQUITECTURA

c/ 8 de Març (Antiga Doctor Manel
Riera) Nº 61, local 6
08950 - Esplugues de Llobregat
Telèfon - 93 / 372 . 57 - 19
administracion@ofingaringenieros.com

El Títular:
SILBOTUA XXI, S.L.

Visat:

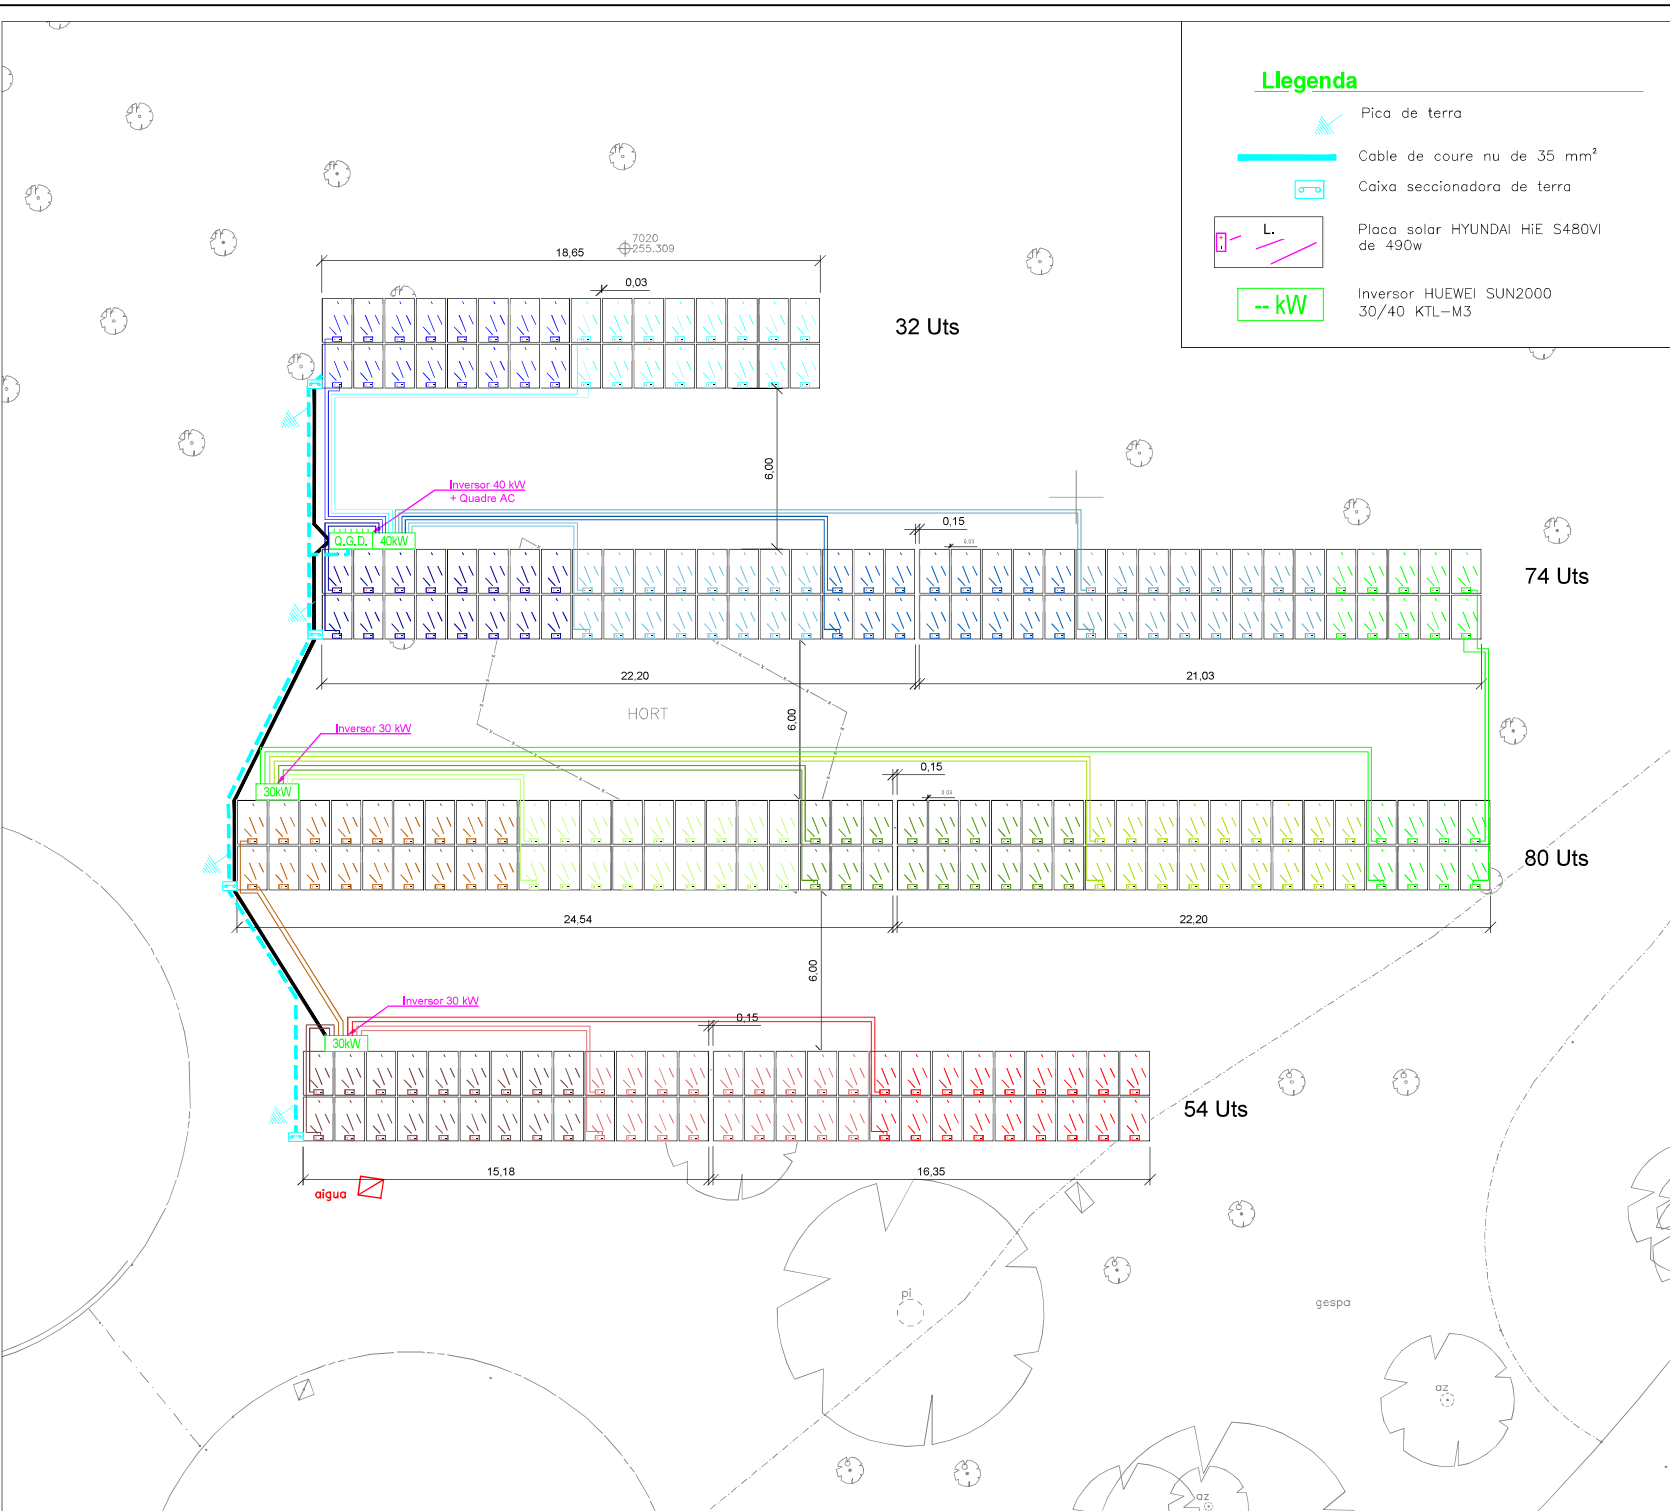


Llegenda

Pica de terra

Cable de coure nu de 35 mm²

Caixa seccionadora de terra

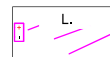

Placa solar HYUNDAI HIE S480VI de 490w

-- kW

Inversor HUEWEI SUN2000 30/40 KTL-M3

47830967Y
DANIEL BOTI
(R:
B61681359)

Firmado digitalmente por 47830967Y
DANIEL BOTI (R: B61681359)
Número de reconocimiento (DNI):
2.5.4.13-Reg:080029, Hoja:8-180909 /
Tomo:30758 / Folio:87 / Fecha:21/11/2016 /
Inscripción:3,
serialNumber=IDCES-47830967Y,
givenName=DANIEL, sn=BOTI SANCHEZ,
cn=47830967Y DANIEL BOTI (R: B61681359),
2.5.4.97-VATES-B61681359, ou=OFINGAR
INGENIEROS S.L., c=ES
Fecha: 2023.03.28 09:58:32 +02'00'

Projeite:
**INSTAL·LACIÓ ELÈCTRICA D'UN CAMP
FOTOVOLTAIC PER AUTOCONSUM**
CAMÍ DE CAN DALMAU, N°16
SANT ANDREU DE LLANERES

Plànol:
CAMP FOTOVOLTAIC




Nº Plànol: 3	Escala: 1:500	Nº d'Arxiu: 144/22
Data: Octubre 2,022	Dibuixat: Anselmo	Comprovat: Anselmo

L'Enginyer Tècnic Industrial
Daniel Boti Sánchez Col·legiat nº22827



OFINGAR
INGENIEROS S.L.
Oficina
D'ENGINYERIA I ARQUITECTURA
c/ 8 de Març (Antiga Doctor Manel
Riera) Nº 61, local 6
08950 - Espinosa de la Frontera
Telèfon - 93 / 372. 57 - 19
administracion@ofingaringenieros.com

El Títular:
SILBOTUA XXI, S.L.

Visat:

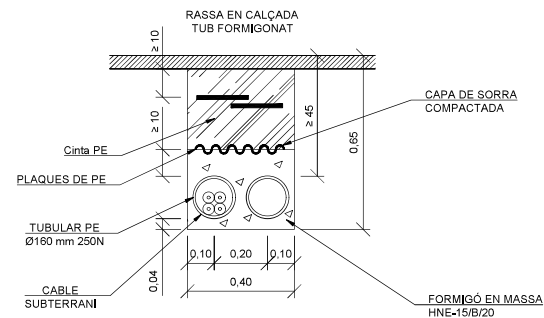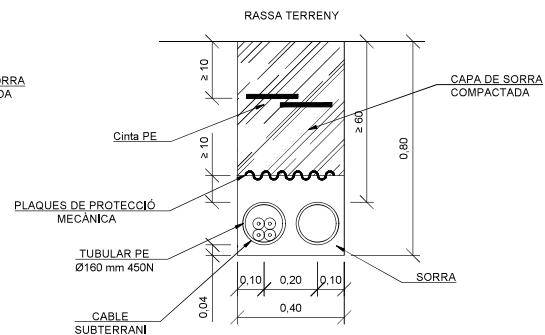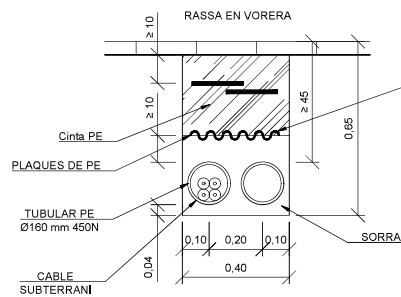

DETALL RASSA
S/ESCALA

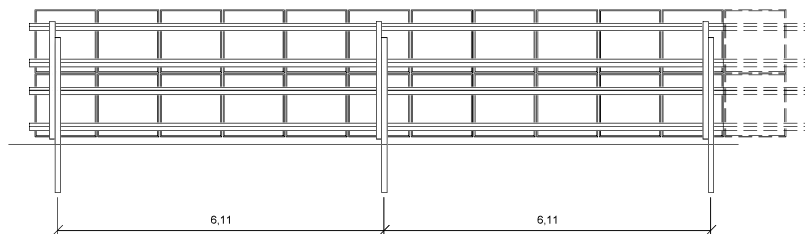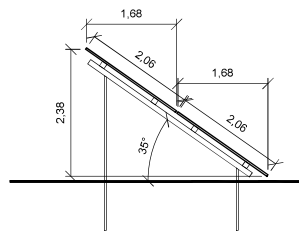

DETALL SUPORTACIÓ
E.1:100

47830967Y
DANIEL BOTI
(R: B61681359)

Firmado digitalmente por 47830967Y
DANIEL BOTI (R: B61681359)
Número de reconocimiento (DN):
2.5.4.13=Reg08005 /Hija-B-180909 /
Tomo:30758 /Folio:87 /Fecha:21/11/2016 /
Inscripción:
serialNumber=cce5-47830967Y,
givenName=DANIEL, sn=BOTI SANCHEZ,
cn=47830967Y (DANIEL BOTI (R: B61681359)),
2.5.4.97=VATES-B61681359, o=OFINGAR
INGENIEROS SL, c=ES
Fecha: 2023.03.28 09:58:39 +02'00'

Projecte:
**INSTAL·LACIÓ ELÈCTRICA D'UN CAMP
FOTOVOLTAIC PER AUTOCONSUM**
CAMÍ DE CAN DALMAU, N°16
SANT ANDREU DE LLANERES

Plànol:
DETALLS

Nº Plànol: 4	Escala:	Nº d'Arxiu: 144/22
Data: Octubre 2,022	Dibuixat: Anselmo	Comprovat: Anselmo


L'Enginyer Tècnic Industrial
Daniel Boti Sánchez Col·legiat nº22827

OFINGAR
INGENIEROS S.L.
OFICINA
D'ENGINYERIA I ARQUITECTURA

c/ 8 de Març (Antiga Doctor Manel
Riera) N° 61, local 6
08950 - Esplugues de Llobregat
Telèfon - 93 / 372 . 57 . 19
administracion@ofingaringenieros.com

El Titular:
SILBOTUA XXI, S.L.

Visat:

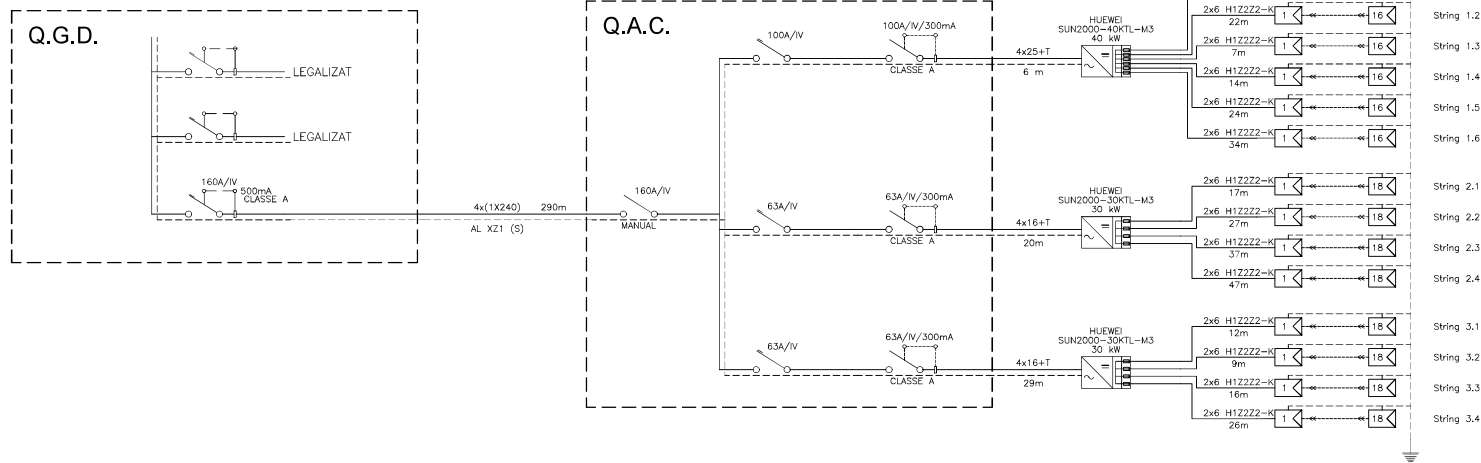

47830967Y
DANIEL BOTI
(R:
B61681359)

Firmado digitalmente por 47830967Y
DANIEL BOTI (R: B61681359)
Nombre de reconocimiento (DN):
2.5.4.13-registro005-fojaib-180909 /
Tomo:30738 /Folio:87 /
Fecha:21/11/2016 /Inscripción:
serialNumber=cDES-07830967Y,
givenName=DANIEL, sn=BOTI SANCHEZ,
cn=47830967Y DANIEL BOTI (R:
B61681359, 2.5.4.07-VATES-B61681359,
o=OFINGAR INGENIEROS SL, c=ES
Fecha: 2023.03.28 09:58:50 +02'00'

Projecte:
**INSTAL·LACIÓ ELÈCTRICA D'UN CAMP
FOTOVOLTAIC PER AUTOCONSUM**
CAMÍ DE CAN DALMAU, Nº16
SANT ANDREU DE LLAVANERES

Plànol:
ESQUEMA UNIFLAR

Nº Plànol: 5	Escala:	Nº d'Arxiu: 144/22
Data: Octubre 2.022	Dibuixat: Anselmo	Comprovat: Anselmo

L'Enginyer Tècnic Industrial
Daniel Boti Sánchez Col·legiat nº22827

OFINGAR
OFICINA D'ENGINYERIA I ARQUITECTURA

c/ 8 de Març (Antiga Doctor Manel Riera) Nº 61, local 6
08950 - Esplugues de Llobregat
Telèfon - 93 / 372. 57 - 19
administracion@ofingaringenieros.com

El Titular:
SILBOTUA XXI, S.L.

Visat: