



Aquest document és una còpia autèntica d'un document electrònic validable a:

Codi Segur de Validació 37402687545e4ee798bc4ace59ba6886001

Url de validació

<https://sedesimplifica01.absiscLOUD.com/absis/di/ia/ri/idiarxabsawe/catala/asp/verificadorfirma.asp?NodeAbsisini=012>

Metadades Núm. Registre entrada: ENTRA 2024/1471 - Data Registre: 13/02/2024 10:41:00 Origen: Origen ciudatà Estat d'elaboració: Original

doc.II. PLANOLS

PLÀNOLS D'INFORMACIÓ

i.01	Situació	E 1:25.000
i.02	Ortofoto	E 1:4.000
i.03a	Cartografia	E 1:4.000
i.03b	Cartografia. Relleu	E 1:4.000
i.04a	Estructura de la propietat. Cadastre	E 1:4.000
i.04b	Estructura de la propietat. Tenidors	E 1:4.000
i.05	Altimetria	E 1:4.000
i.06	Pendents	E 1:4.000
i.07a	Pla territorial. Espais oberts	E 1:25.000
i.07b	Pla territorial. Assentaments	E 1:25.000
i.08a	Planejament POUM 2012	E 1:4.000
i.08b	Components de qualificació del SNU	E 1:4.000
i.09	Serveis urbanístics	E 1:4.000
i.10	Estat de la urbanització	E 1:4.000

PLÀNOLS D'ORDENACIÓ

o.01	Alternativa 0	E 1:4.000
o.02	Alternativa 1	E 1:4.000
o.03	Alternativa 2	E 1:4.000





Aquest document és una còpia autèntica d'un document electrònic validable a:

Codi Segur de Validació 37402687545e4ee798bc4ace59ba6896001

Url de validació <https://sedesimplifica01.absiscloud.com/absis/idi/ra/x/idi/ra/xabsa/web/catala.asp/verificadorfirma.asp?NodeAbsisini=012>

Metadades

Núm. Registre entrada: ENTRA 2024/1471 - Data Registre: 13/02/2024 10:41:00 Origen: Origen ciudatà Estat d'elaboració: Original



--- Limit del terme municipal
--- Àmbit de la modificació

MpPOUM La Cornisa

i02
ORTOFOTO

Emplaçament de l'àmbit de la modificació

Font: KGC

A3 1:4.000
0 10 30
100M



Promotó:
Ajuntament de Sant Andreu de Llavaneres
desembre de 2023

Equip redactor:
TESEU
TERRA D'ENGINYERIA I ARQUITECTURA



**Modificació puntual
POUM de Sant Andreu
de Llavaneres al sector
de La Cornisa (PMU 4)**




Aquest document és una còpia autèntica d'un document electrònic validable a:

Codi Segur de Validació 37402687545e4ee798bc4ace59ba6886001

Url de validació <https://sedesimplifica01.absciscloud.com/abscis/idi/ra/x/idi/ra/xbsa/web/catala.asp?verificadorfirma.asp?NodeAbscisini=012>

Metadades

Núm. Registre entrada: ENTRA 2024/1471 - Data Registre: 13/02/2024 10:41:00 Origen: Origen ciutatà Estat d'elaboració: Original

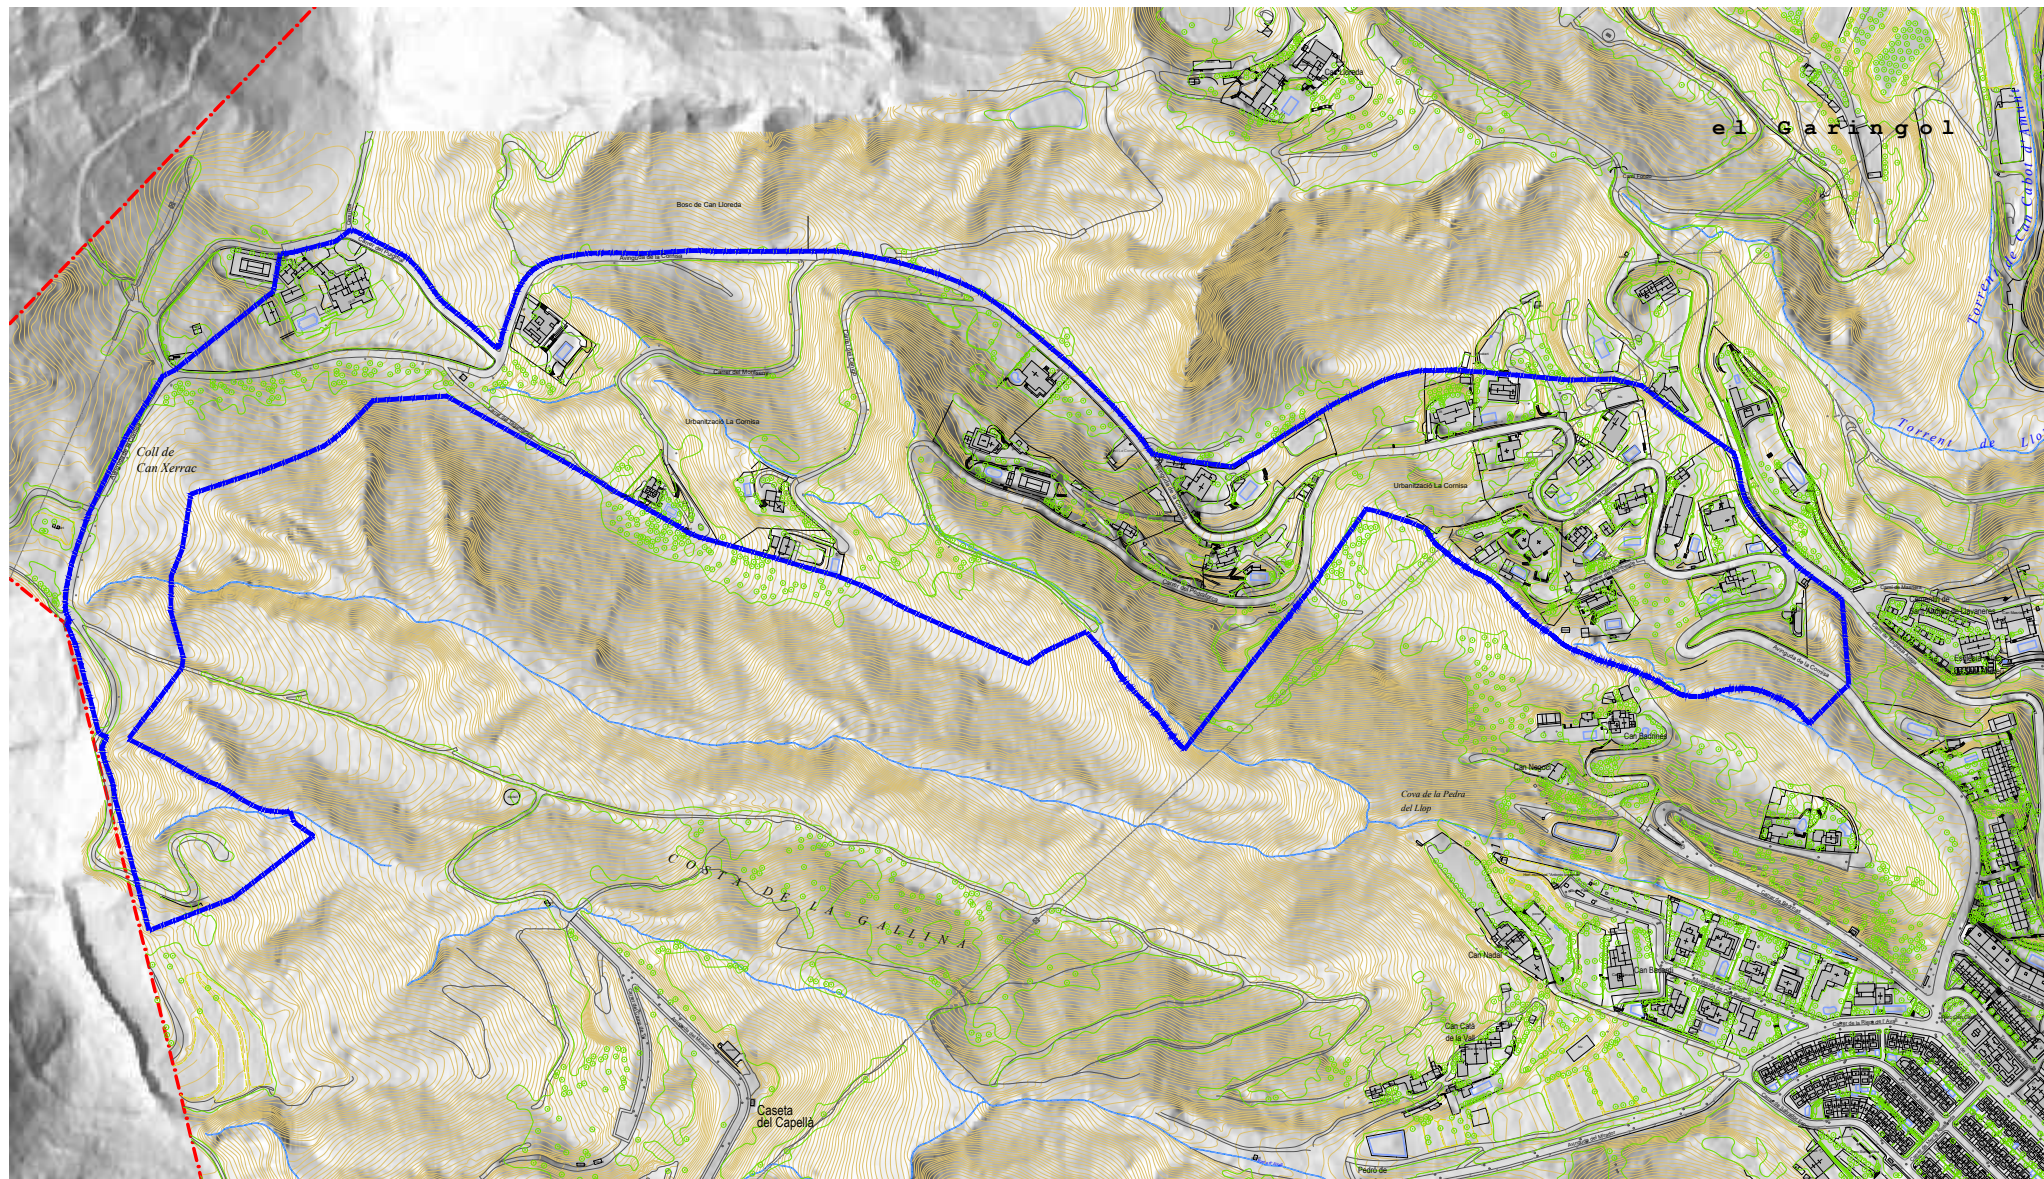

- Límit del terme municipal
- Àmbit de la modificació

i03

CARTOGRÀFIC

Emplaçament de l'àmbit de la modificació

Font: KGC

A3 1:4.000

0 10 30 100M



Promotor:
Ajuntament de Sant Andreu de Llavaneres

desembre de 2023

Equip redactor:

TESEU



**Modificació puntual
POUM de Sant Andreu
de Llavaneres al sector
de La Cornisa (PMU 4)**

MpPOUM La Cornisa





Aquest document és una còpia autèntica d'un document electrònic validable a:

Codi Segur de Validació 37402687545e4ee798bc4ace59ba6886001

Url de validació <https://sedesimplifica01.absciscloud.com/abscis/idi/ra/x/idi/ra/x/bsa/web/catala.asp/verificadorfirma.asp?NodeAbscisini=012>

Metadades

Núm. Registre entrada: ENTRA 2024/1471 - Data Registre: 13/02/2024 10:41:00 Origen: Origen ciutadà Estat d'elaboració: Original

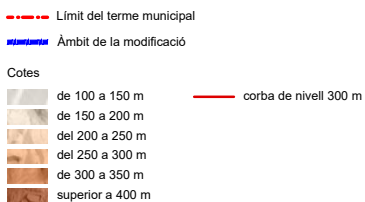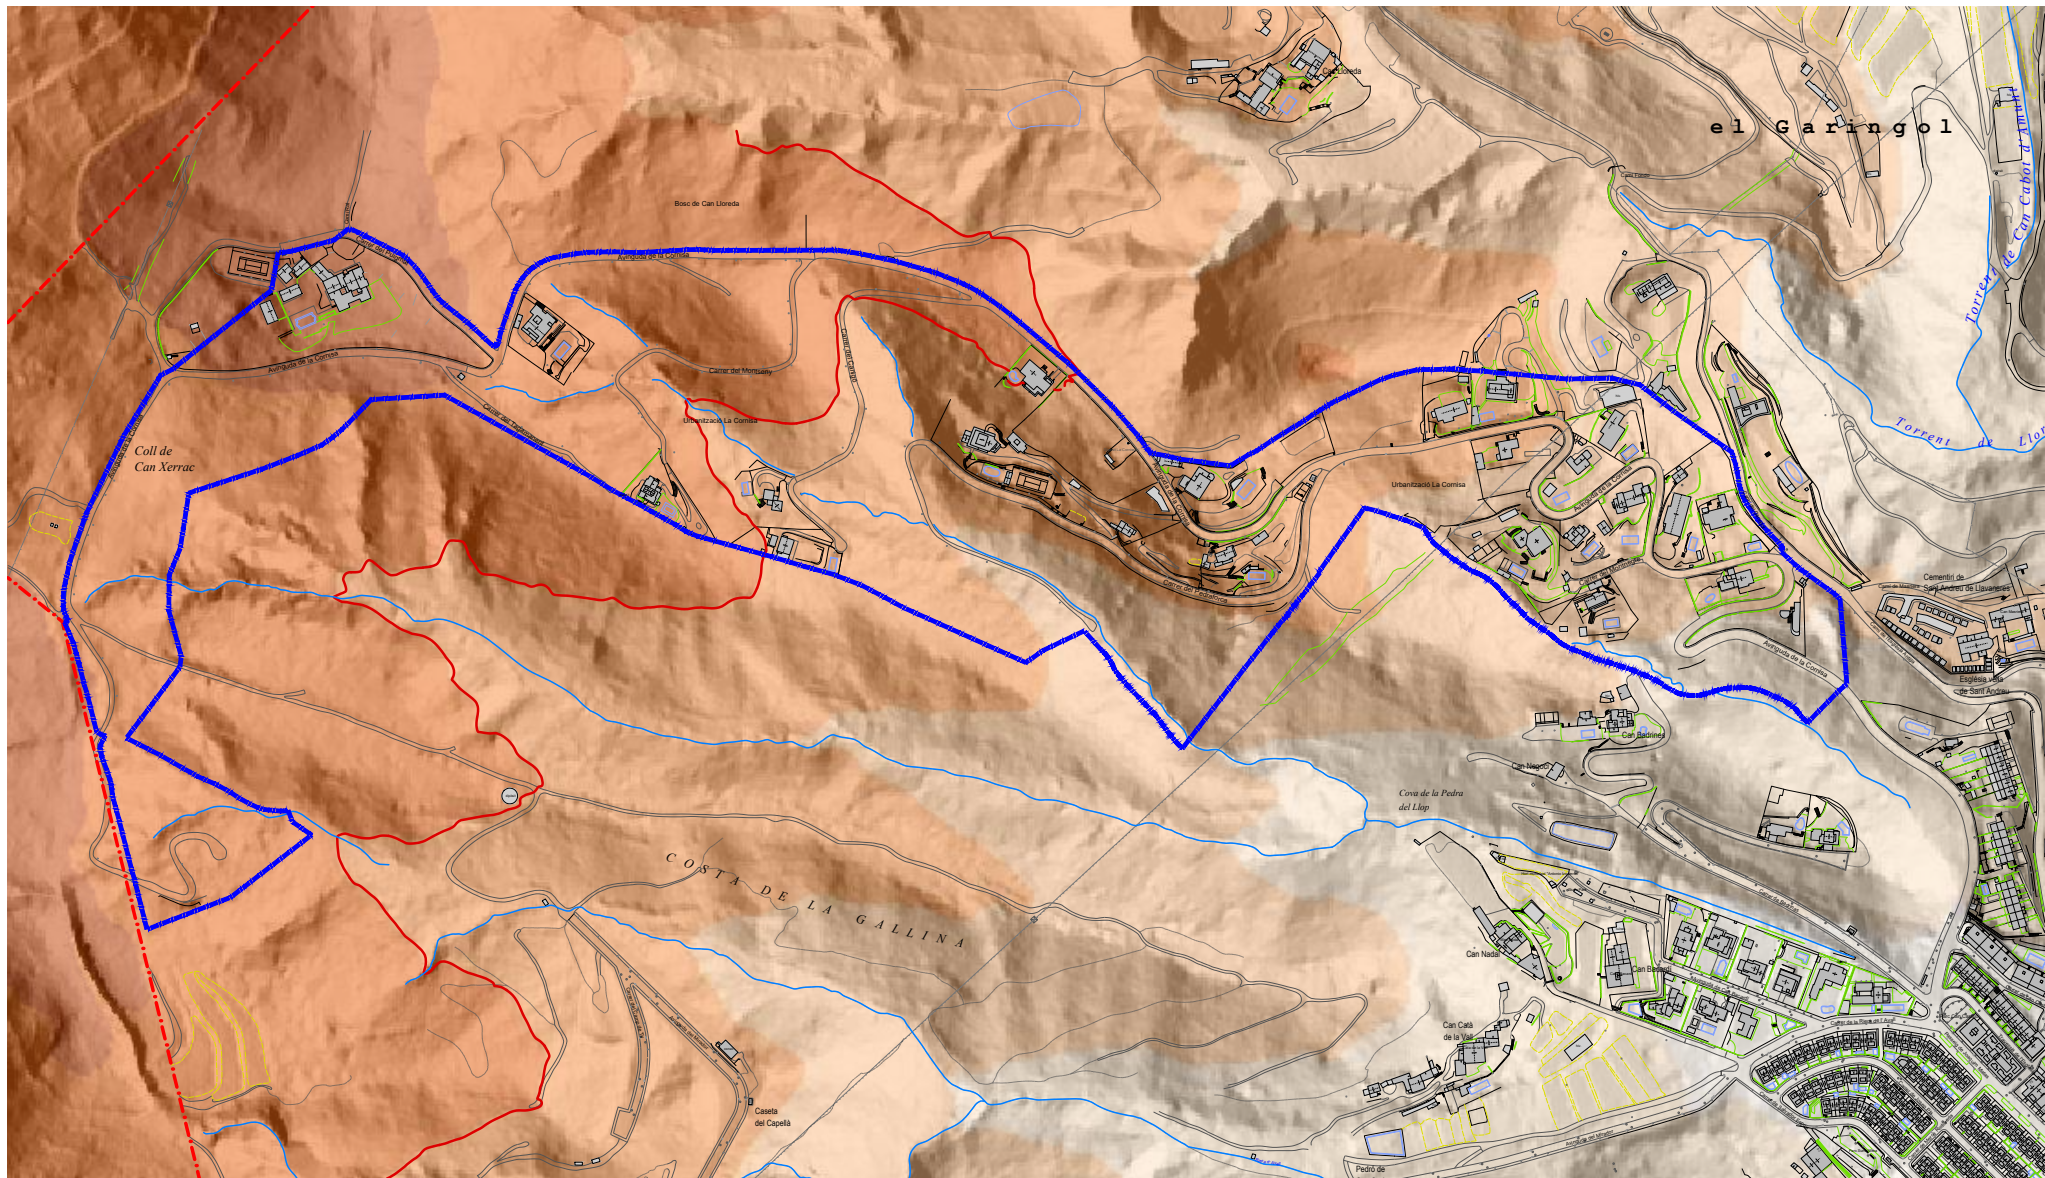

i05
ALTIMETRIA

Font: IGC

A3 1:4.000
0 10 30 100M

MpPOUM La Cornisa

Promotó: Ajuntament de Sant Andreu de Llavaneres
desembre de 2023

Equip redactor: **TESEU**

Modificació puntual POUM de Sant Andreu de Llavaneres al sector de La Cornisa (PMU 4)




Aquest document és una còpia autèntica d'un document electrònic validable a:

Codi Segur de Validació 37402687545e4ee798bc4ace59ba6886001

Url de validació <https://seudesimplifica01.absciscloud.com/abscis/idi/ra/x/idi/ra/xbsa/web/catala.asp/verificadorfirma.asp?NodeAbscisini=012>

Metadades

Núm. Registre entrada: ENTRA 2024/1471 - Data Registre: 13/02/2024 10:41:00 Origen: Origen ciudatà Estat d'elaboració: Original

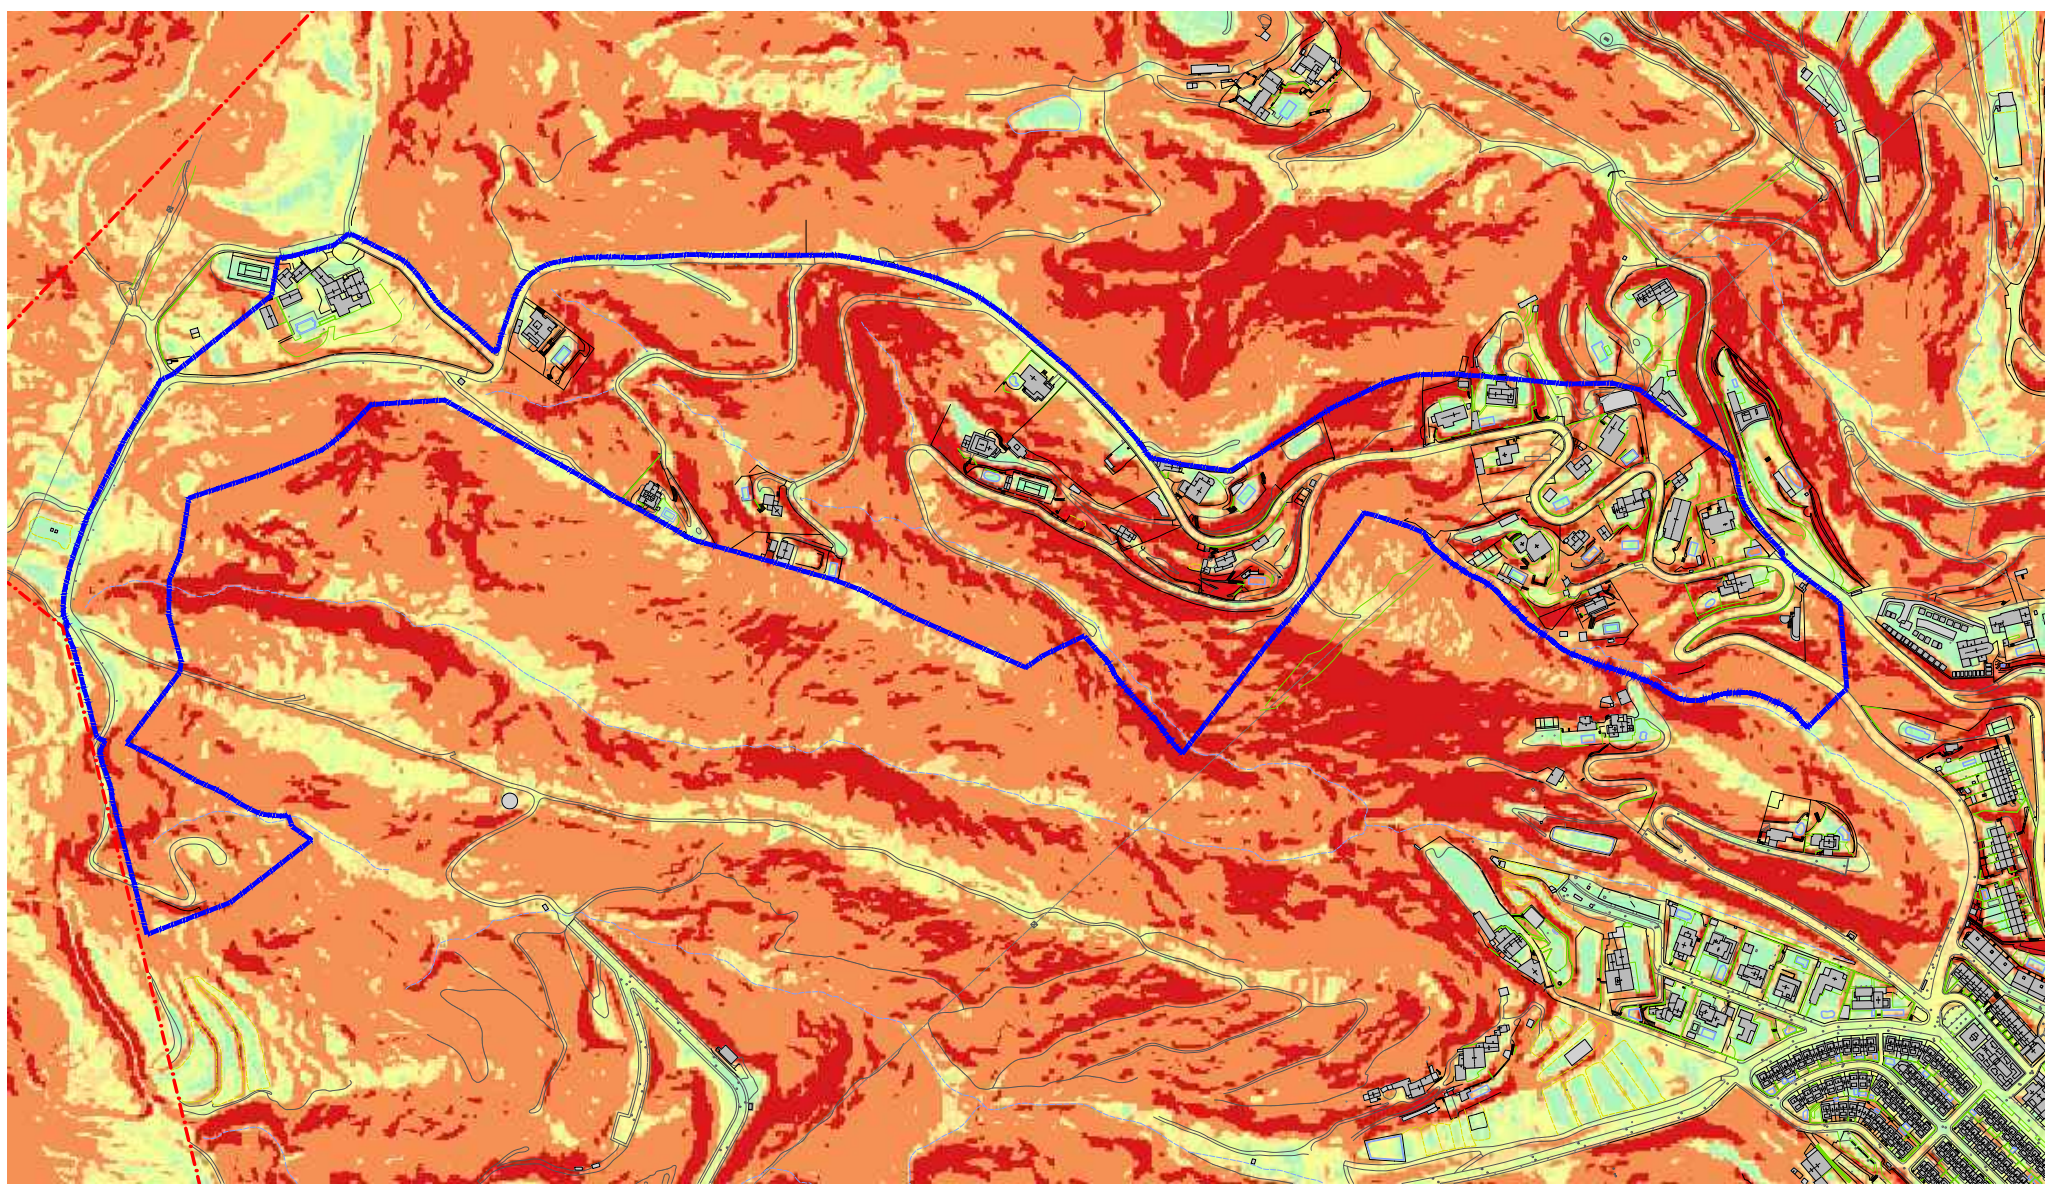

- Límit del terme municipal
 - Àmbit de la modificació
- Pendent
- inferior al 5%
 - del 5 al 10%
 - del 10 al 15%
 - del 15 al 20%
 - del 20 al 50%
 - superior al 50%

MpPOUM La Cornisa

i06
PENDENTS
--
Font: ICGC
A3 1:4.000
0 10 30
100M

Promotor:
Ajuntament de Sant Andreu de Llavaneres
desembre de 2023
Equip redactor:
TESEU
TERRA D'ENGINYERIA I ARQUITECTURA

**Modificació puntual
POUM de Sant Andreu
de Llavaneres al sector
de La Cornisa (PMU 4)**