




# PLÀNOL DE DELIMITACIÓ DE SANT ANDREU DE LLAVANERES

ANNEX II - Plànol de les urbanitzacions, els nuclis de població, les edificacions i les instal·lacions

- Límit municipal de Sant Andreu de Llavaneres
- Elements afectats**
- Zones urbanes
- PPU
- Edificis / Instal·lacions
- Franges de protecció**
- Sense projecte de Diputació de Barcelona
- Amb projecte de Diputació de Barcelona
- Vegetació a tractar**
- AIV - Arbrat amb cabuda coberta =< 20%
- ASV - Arbrat amb cabuda coberta >20%
- MAT - Matollars
- PIH - Prats i Herbassars
- Vies d'accés**
- No revestides
- Revestides
- Punts aigua**
- Hidrant
- Punt d'acumulació



Base: Mapa topogràfic 1:5.000 (ICGC)

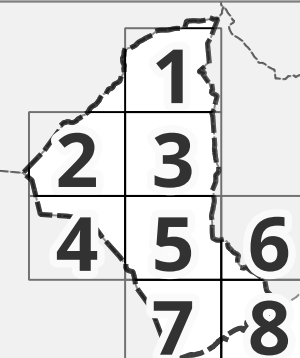


amb el suport de






# PLÀNOL DE DELIMITACIÓ DE SANT ANDREU DE LLAVANERES


- Límit municipal de Sant Andreu de Llavanes
- Elements afectats
  - Zones urbanes
  - PPU
  - Edificis / Instal·lacions
- Franges de protecció
  - Sense projecte de Diputació de Barcelona
  - Amb projecte de Diputació de Barcelona
- Vegetació a tractar
  - AIV - Arbrat amb cabuda coberta  $\leq$  20%
  - ASV - Arbrat amb cabuda coberta  $>$ 20%
  - MAT - Matollars
  - PIH - Prats i Herbassars
- Vies d'accés
  - No revestides
  - Revestides
- Punts aigua
  - Hidrant
  - Punt d'acumulació

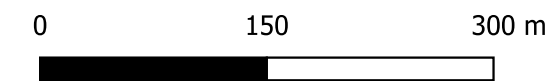

Base: Mapa topogràfic 1:5.000 (ICGC)

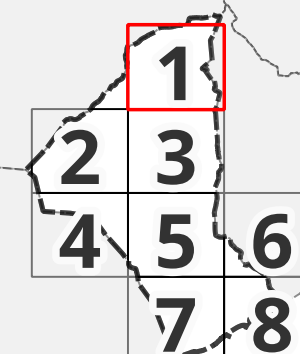




amb el suport de

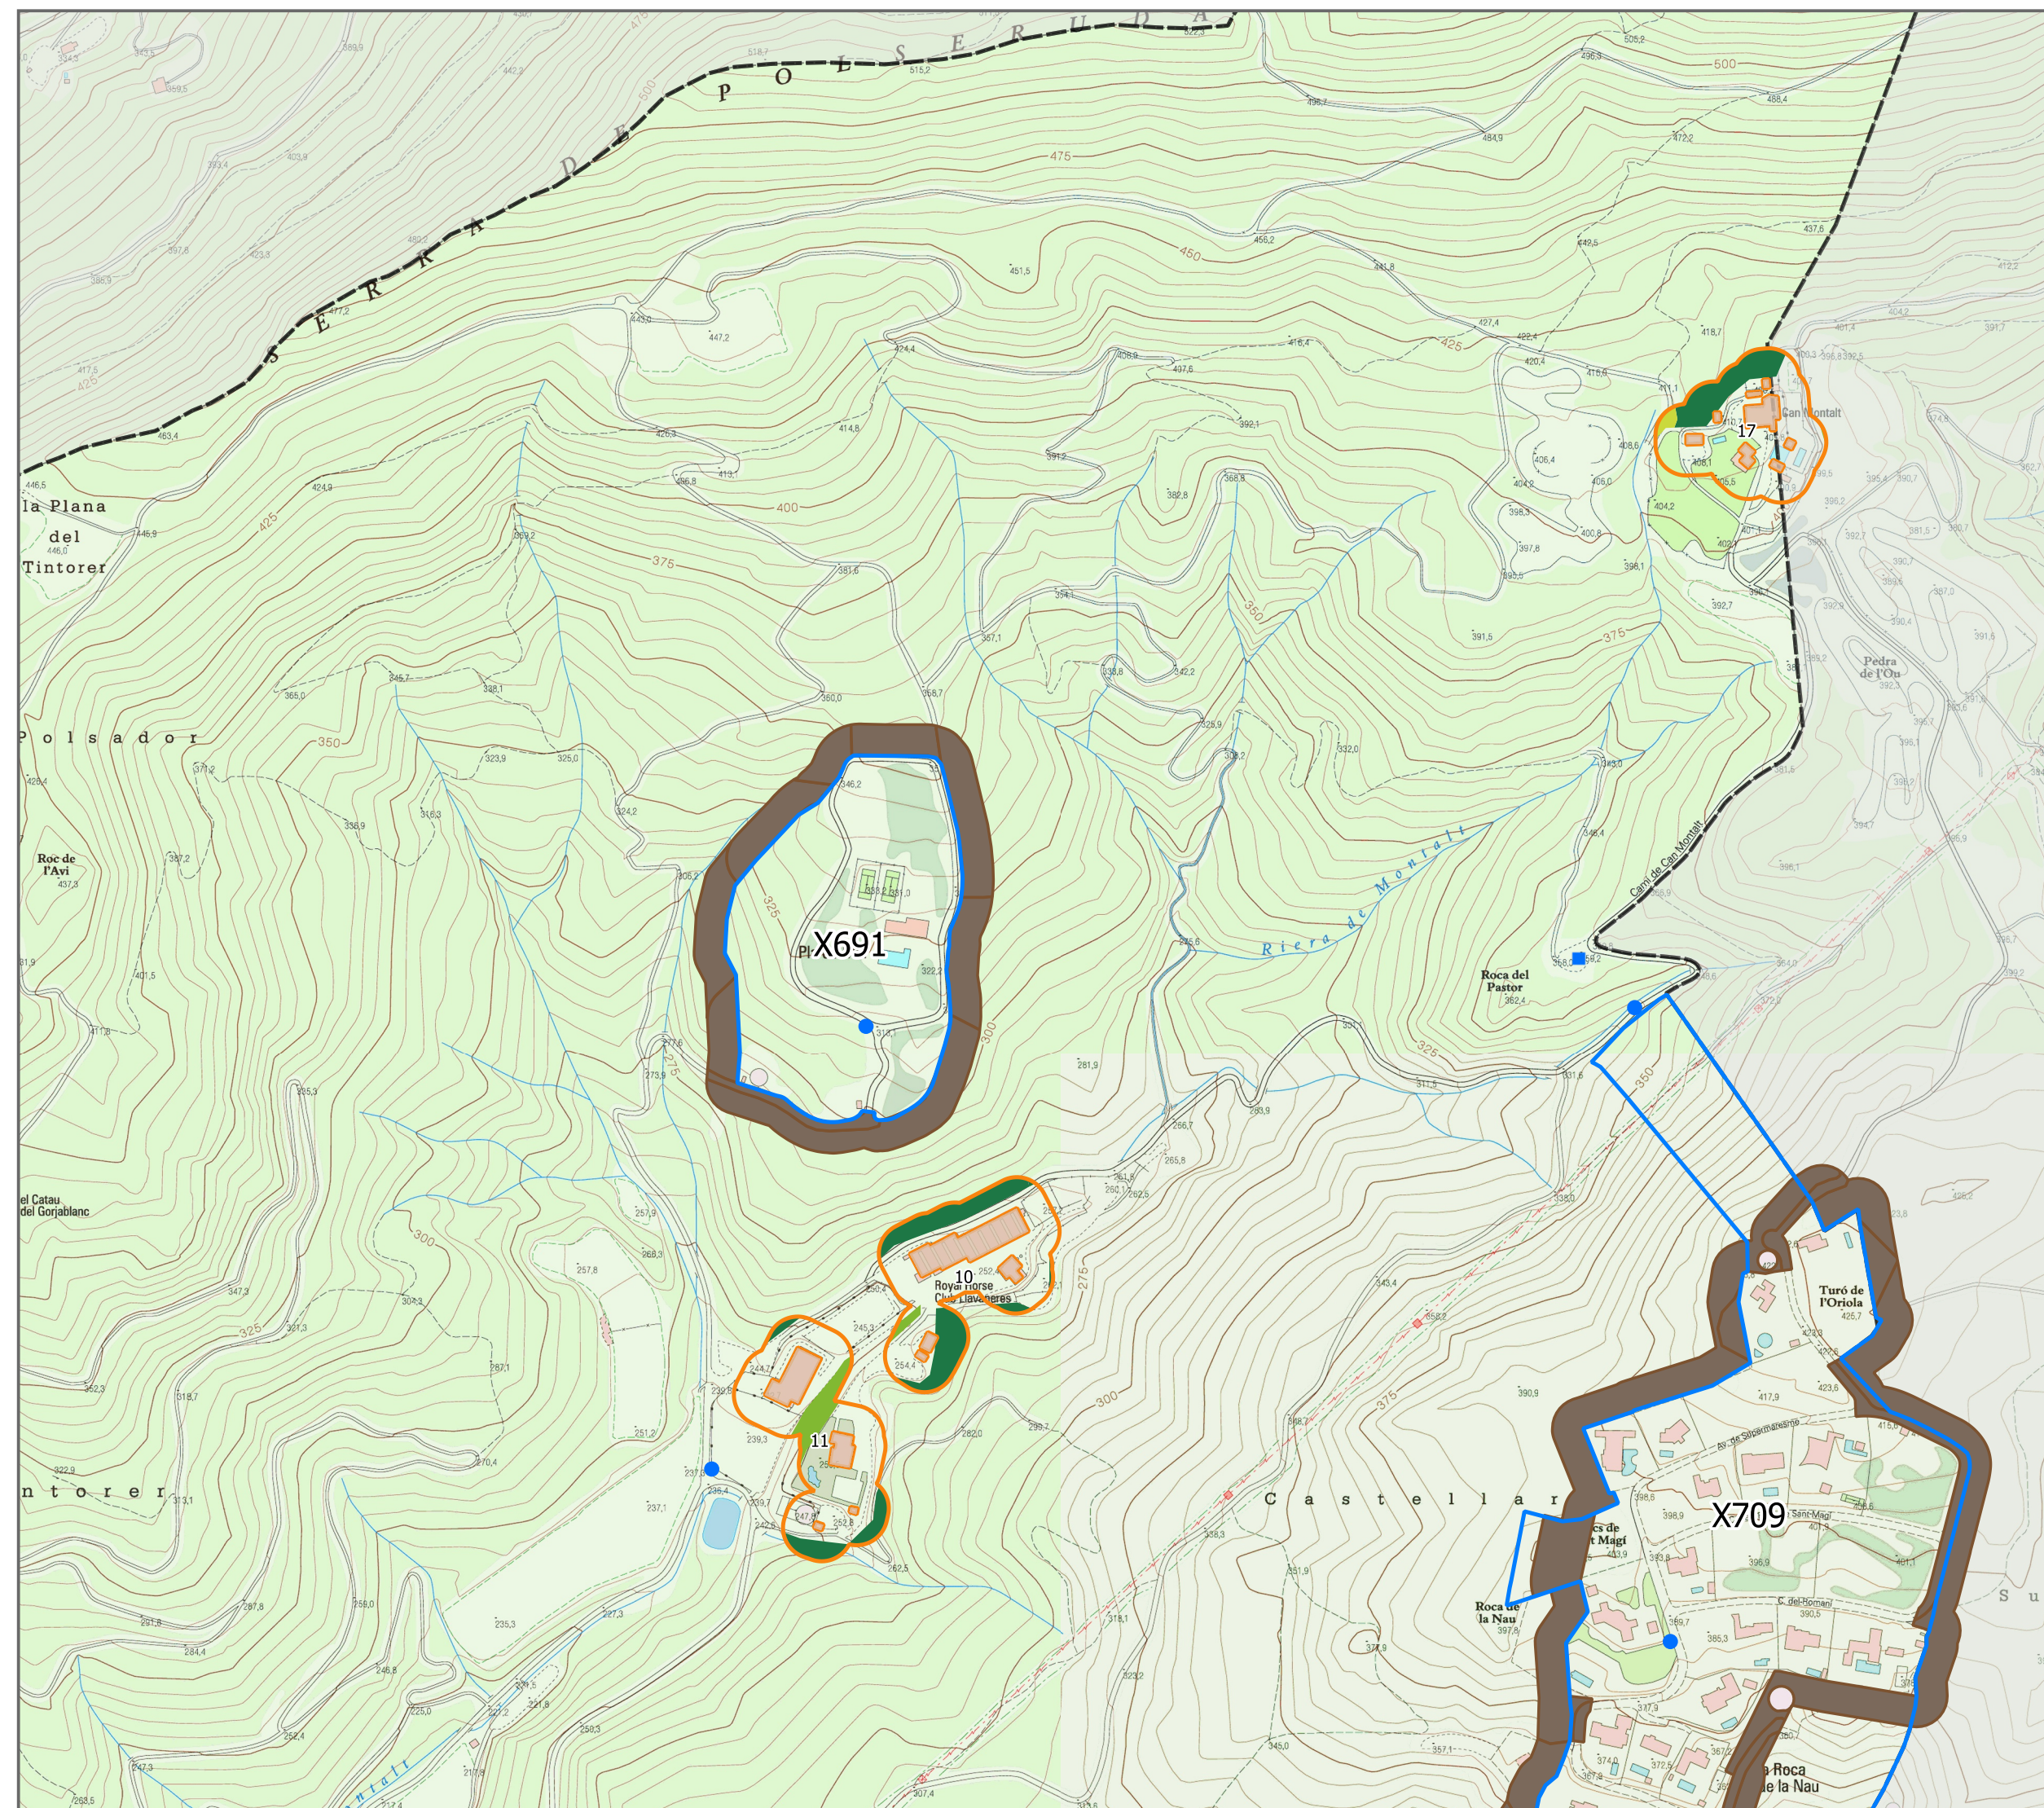



# PLÀNOL DE DELIMITACIÓ DE SANT ANDREU DE LLAVANERES


- Límit municipal de Sant Andreu de Llavaneres
- Elements afectats
  - Zones urbanes
  - PPU
  - Edificis / Instal·lacions
- Franges de protecció
  - Sense projecte de Diputació de Barcelona
  - Amb projecte de Diputació de Barcelona
- Vegetació a tractar
  - AIV - Arbrat amb cabuda coberta  $\leq$  20%
  - ASV - Arbrat amb cabuda coberta  $>$ 20%
  - MAT - Matollars
  - PIH - Prats i Herbassars
- Vies d'accés
  - No revestides
  - Revestides
- Punts aigua
  - Hidrant
  - Punt d'acumulació

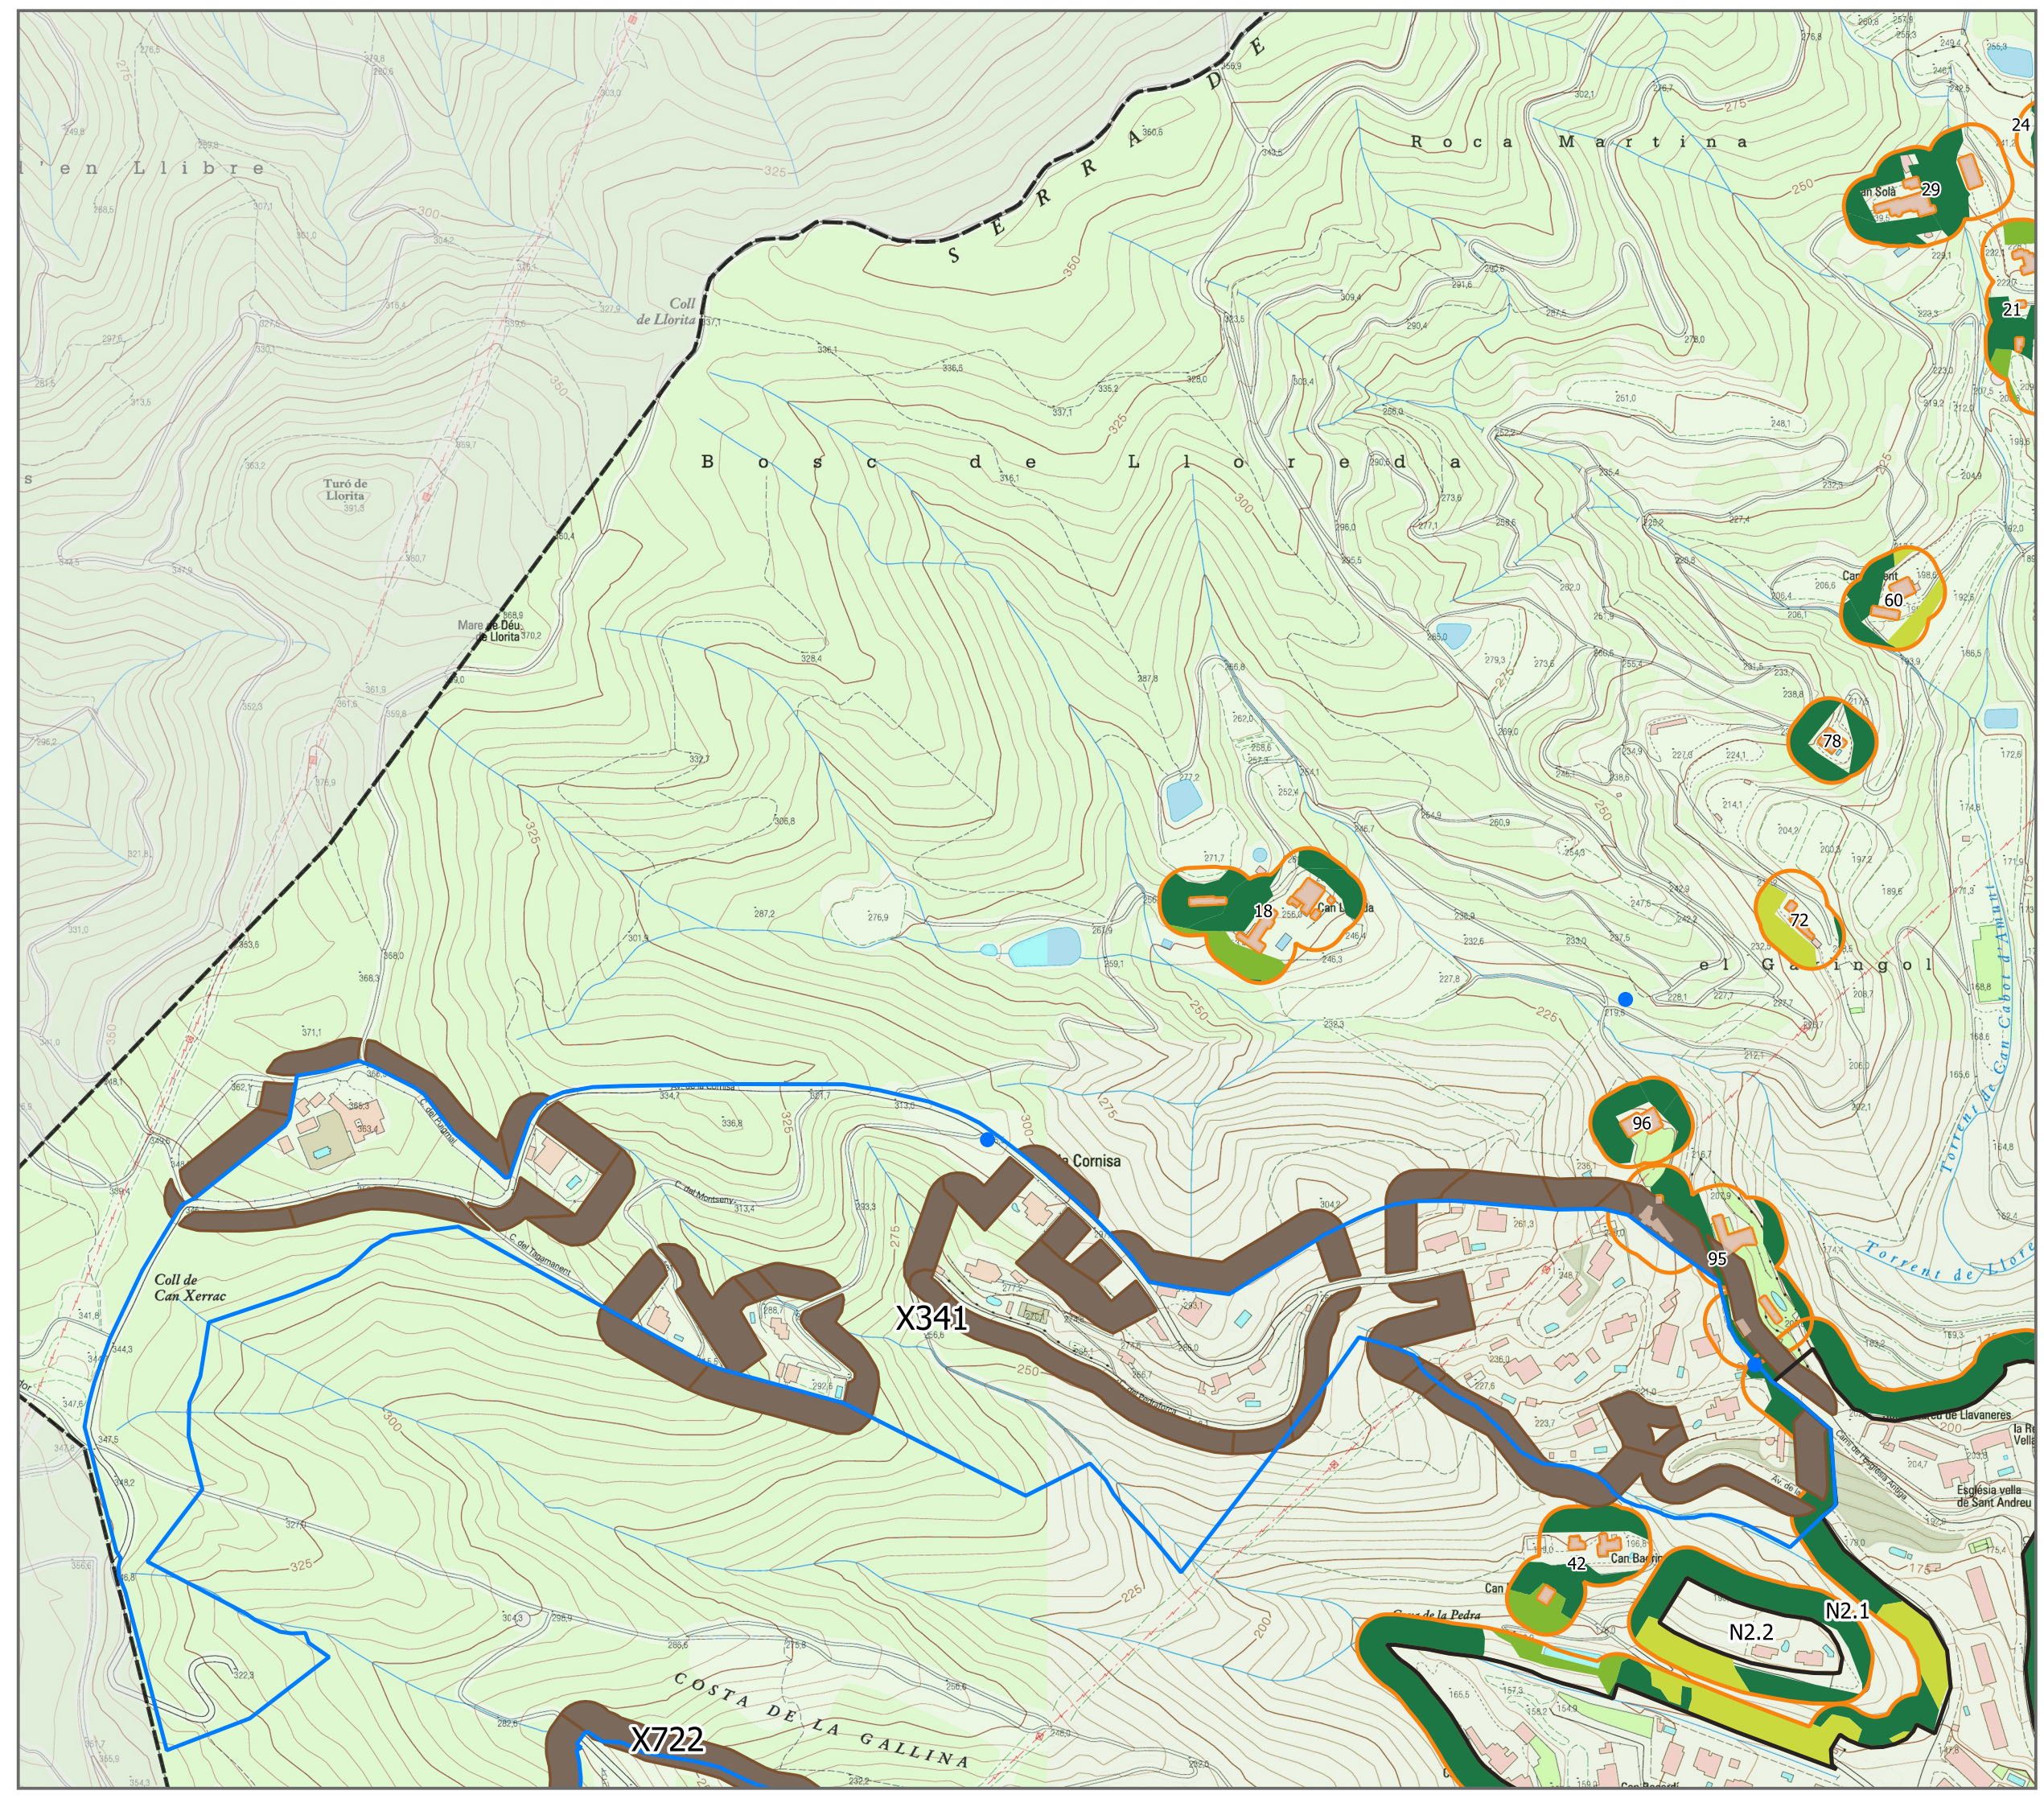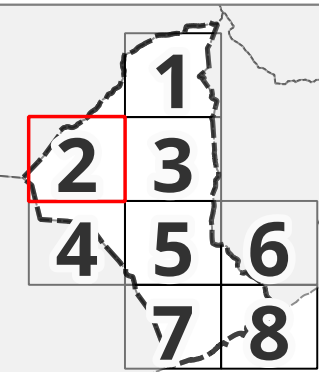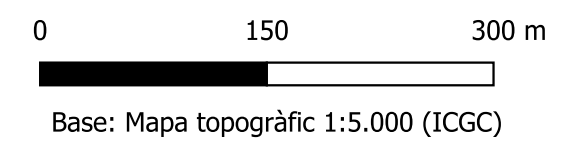




# PLÀNOL DE DELIMITACIÓ DE SANT ANDREU DE LLAVANERES


- Límit municipal de Sant Andreu de Llavaneres
- Elements afectats
  - Zones urbanes
  - PPU
  - Edificis / Instal·lacions
- Franges de protecció
  - Sense projecte de Diputació de Barcelona
  - Amb projecte de Diputació de Barcelona
- Vegetació a tractar
  - AIV - Arbrat amb cabuda coberta  $\leq 20\%$
  - ASV - Arbrat amb cabuda coberta  $>20\%$
  - MAT - Matollars
  - PIH - Prats i Herbassars
- Vies d'accés
  - No revestides
  - Revestides
- Punts aigua
  - Hidrant
  - Punt d'acumulació

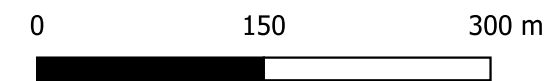

Base: Mapa topogràfic 1:5.000 (ICGC)

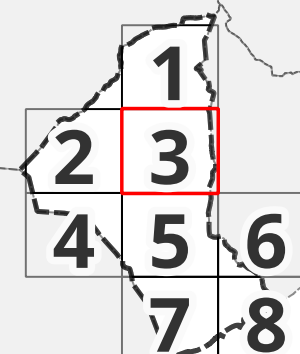


amb el suport de

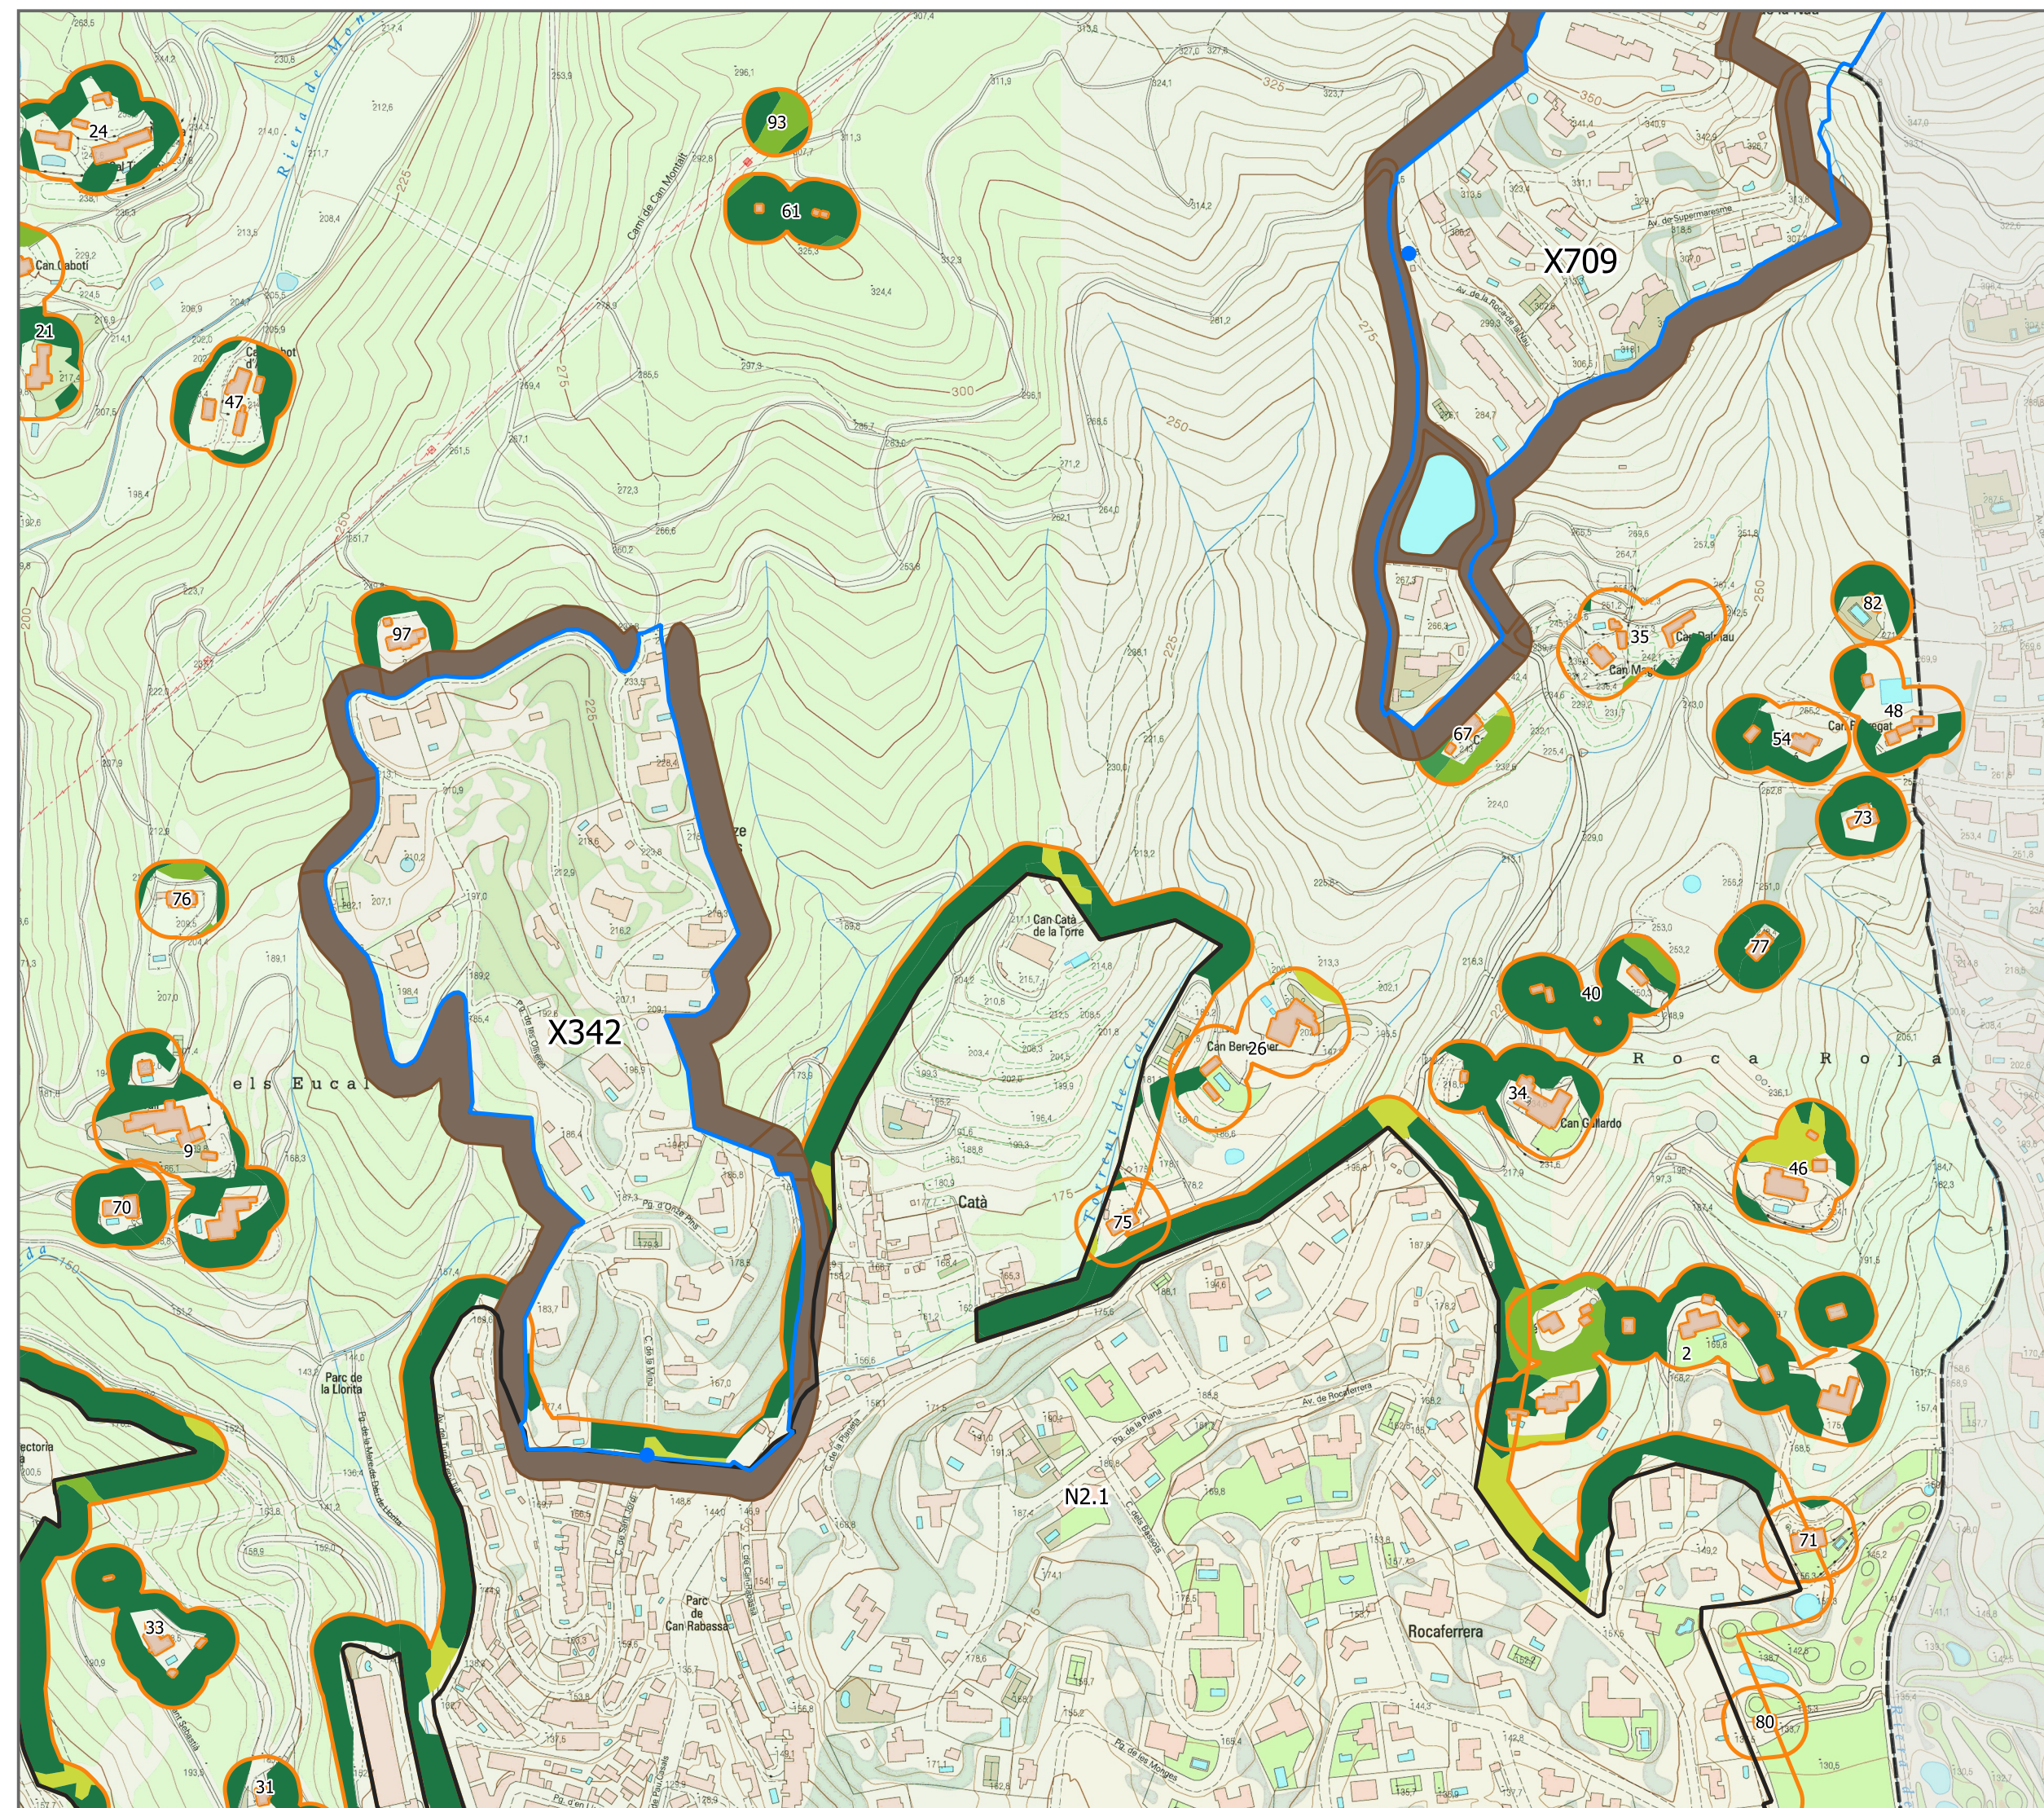




# PLÀNOL DE DELIMITACIÓ DE SANT ANDREU DE LLAVANERES


- Límit municipal de Sant Andreu de Llavaneres
- Elements afectats
  - Zones urbanes
  - PPU
  - Edificis / Instal·lacions
- Franges de protecció
  - Sense projecte de Diputació de Barcelona
  - Amb projecte de Diputació de Barcelona
- Vegetació a tractar
  - AIV - Arbrat amb cabuda coberta  $\leq$  20%
  - ASV - Arbrat amb cabuda coberta  $>$  20%
  - MAT - Matollars
  - PIH - Prats i Herbassars
- Vies d'accés
  - No revestides
  - Revestides
- Punts aigua
  - Hidrant
  - Punt d'acumulació

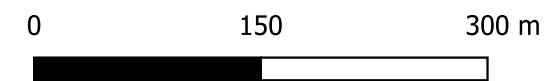

Base: Mapa topogràfic 1:5.000 (ICGC)

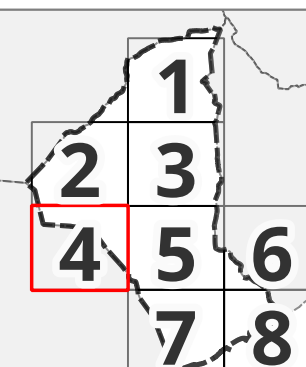

amb el suport de

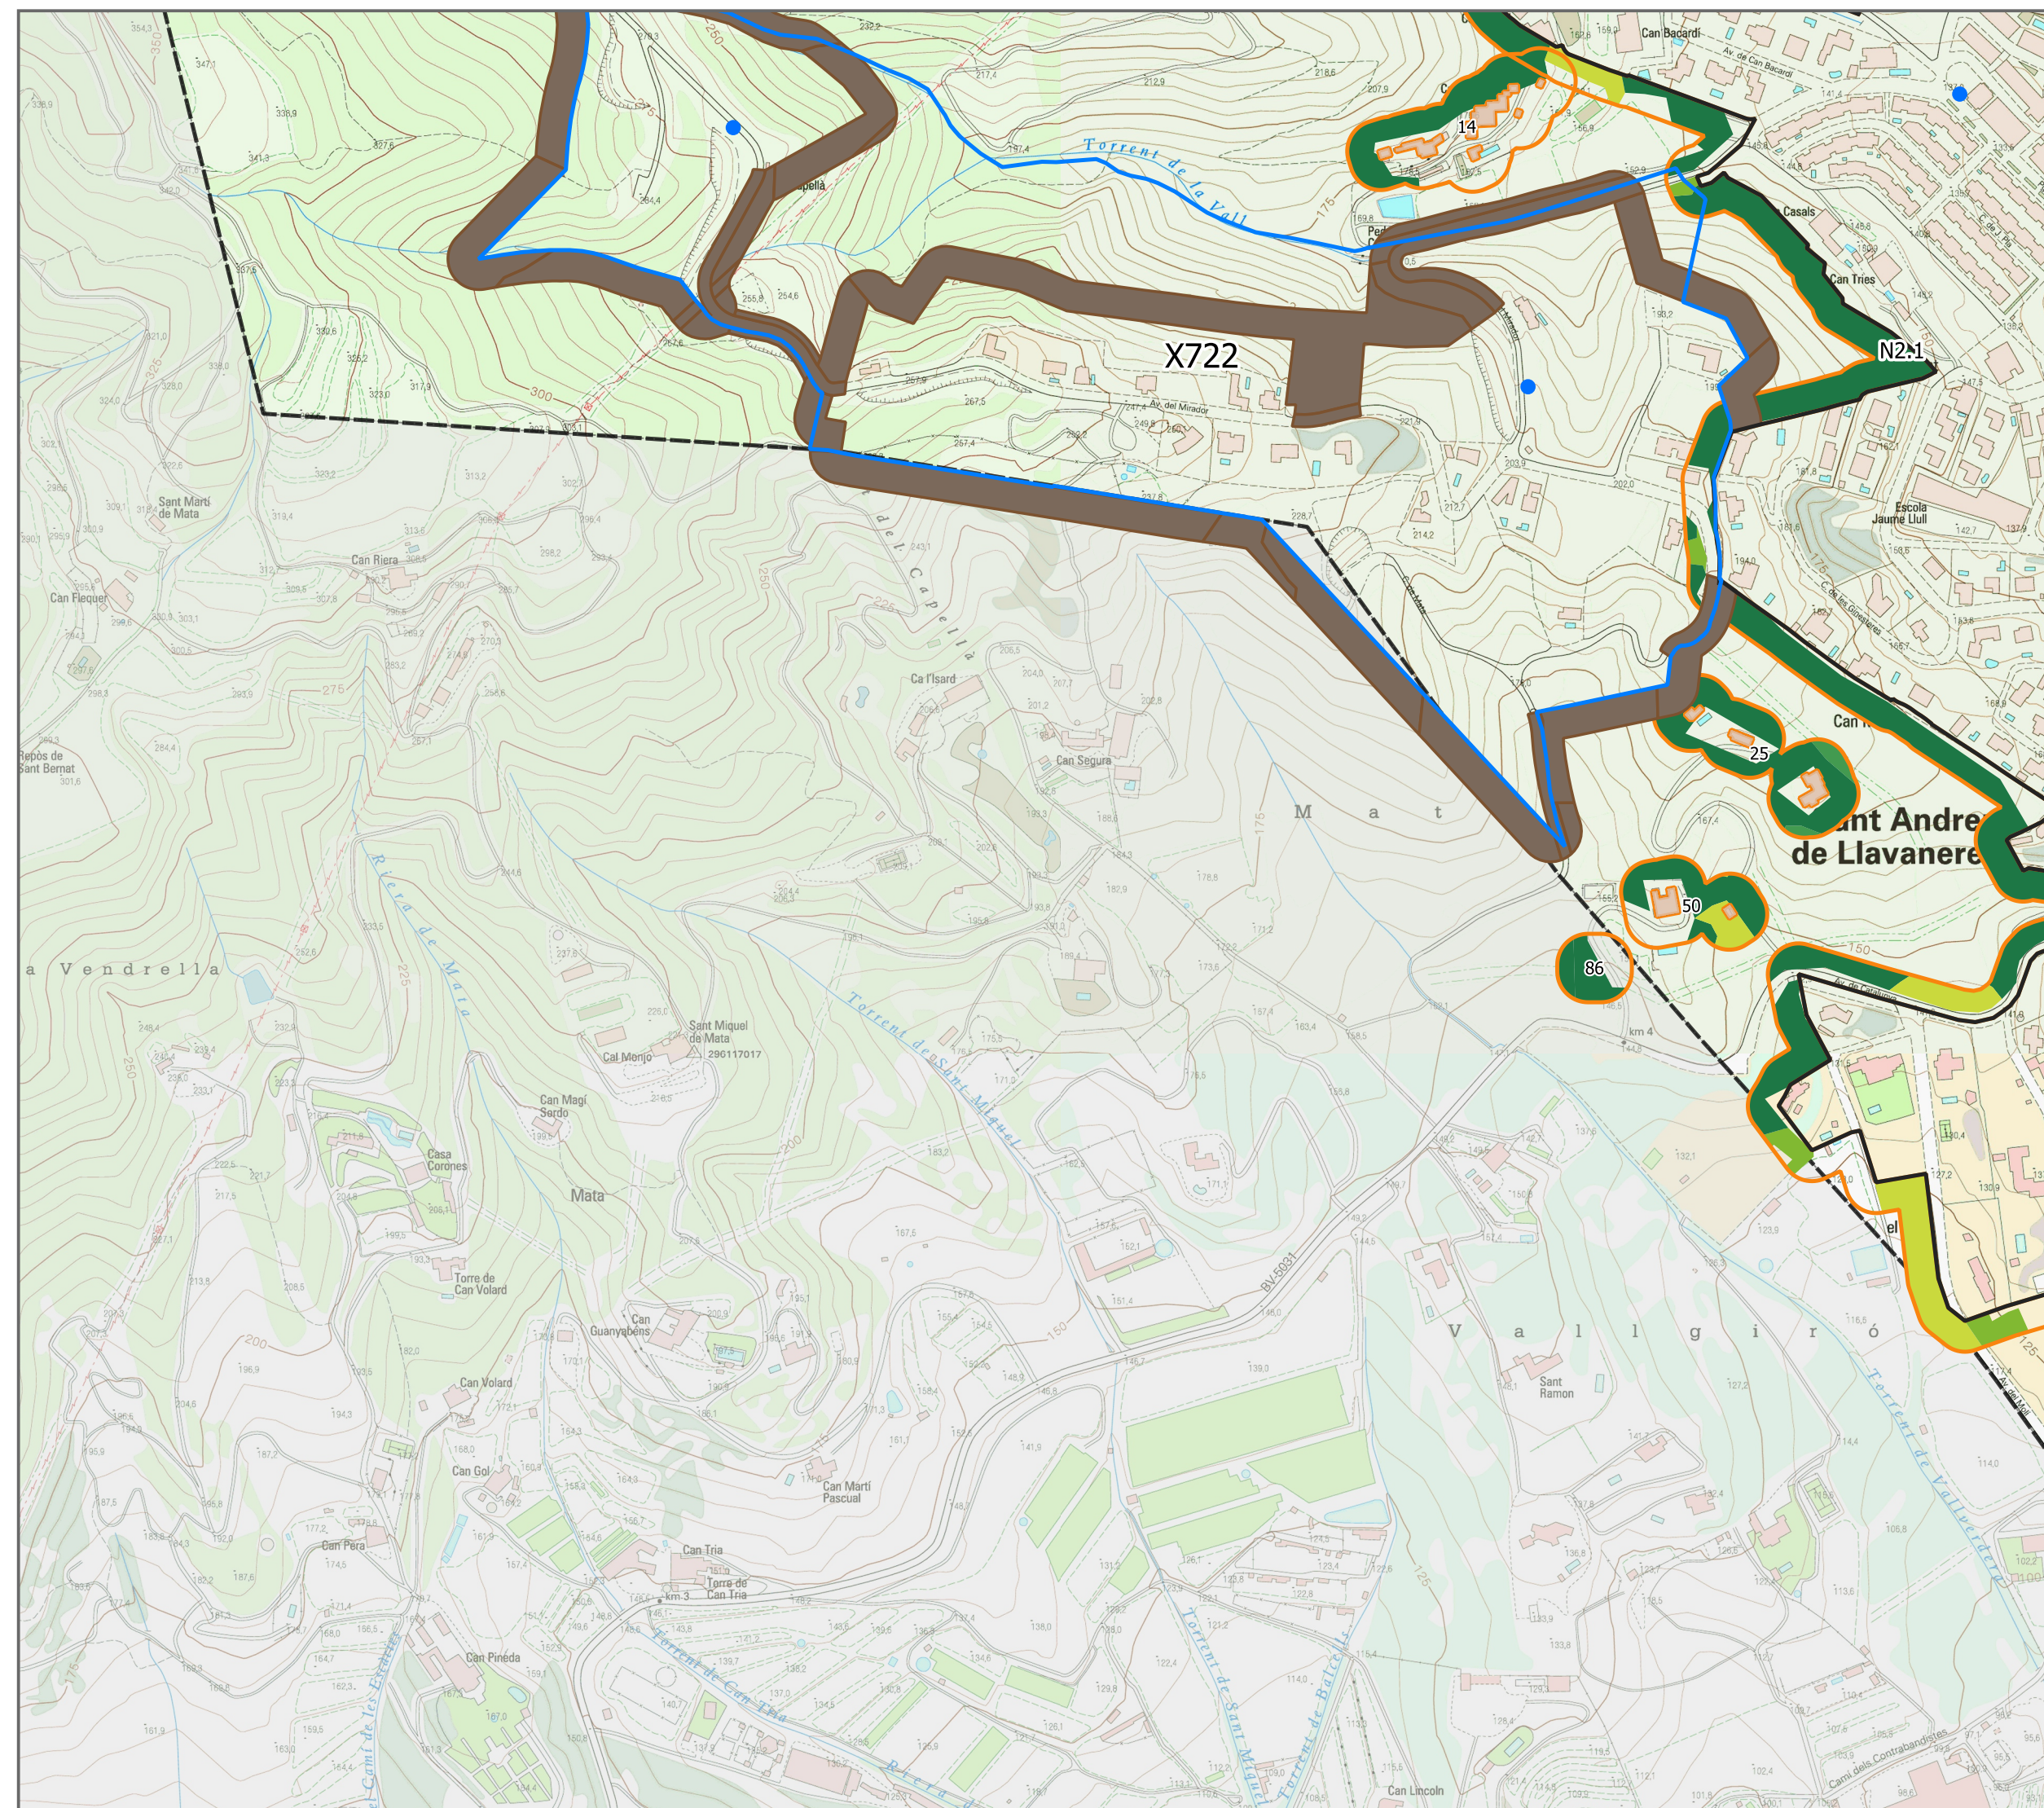




# PLÀNOL DE DELIMITACIÓ DE SANT ANDREU DE LLAVANERES


- Límit municipal de Sant Andreu de Llavanes
- Elements afectats
  - Zones urbanes
  - PPU
  - Edificis / Instal·lacions
- Franges de protecció
  - Sense projecte de Diputació de Barcelona
  - Amb projecte de Diputació de Barcelona
- Vegetació a tractar
  - AIV - Arbrat amb cabuda coberta  $\leq 20\%$
  - ASV - Arbrat amb cabuda coberta  $>20\%$
  - MAT - Matollars
  - PIH - Prats i Herbassars
- Vies d'accés
  - No revestides
  - Revestides
- Punts aigua
  - Hidrant
  - Punt d'acumulació

0 150 300 m

Base: Mapa topogràfic 1:5.000 (ICGC)

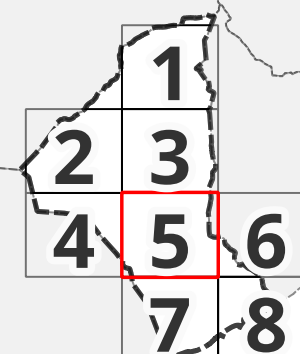


amb el suport de

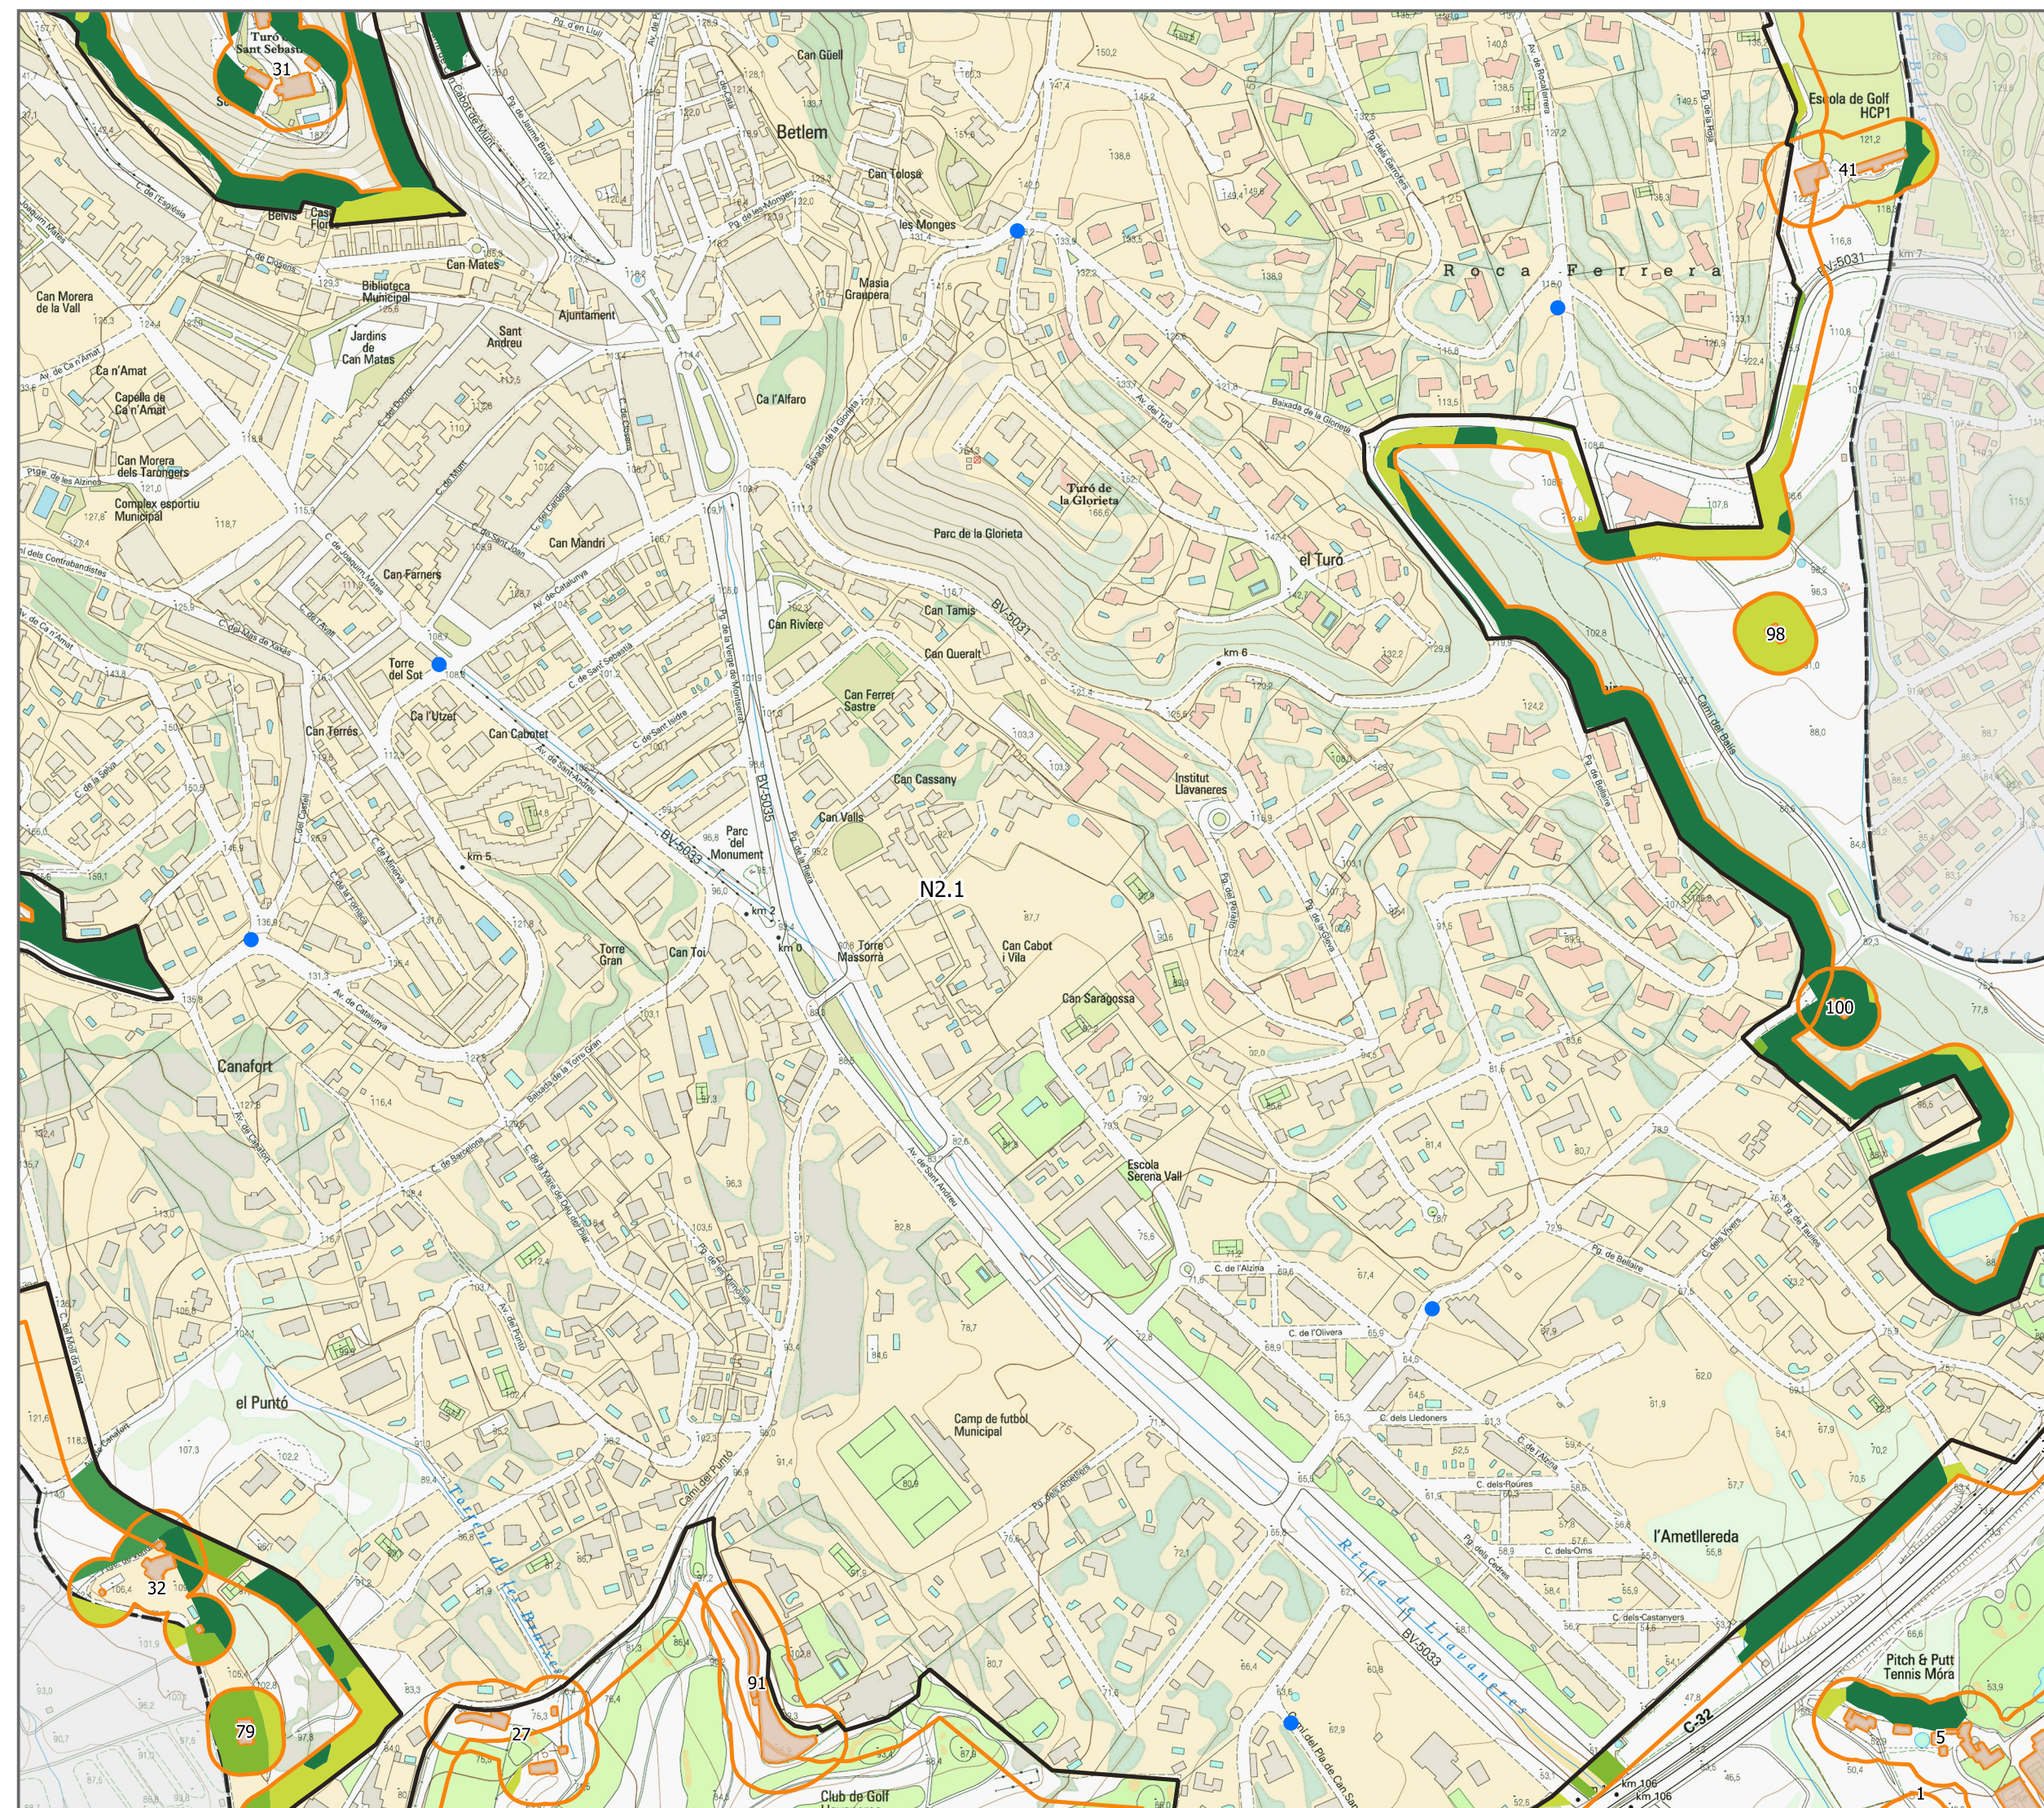




# PLÀNOL DE DELIMITACIÓ DE SANT ANDREU DE LLAVANERES

- Límit municipal de Sant Andreu de Llavaneres
- Elements afectats
  - Zones urbanes
  - PPU
  - Edificis / Instal·lacions
- Franges de protecció
  - Sense projecte de Diputació de Barcelona
  - Amb projecte de Diputació de Barcelona
- Vegetació a tractar
  - AIV - Arbrat amb cabuda coberta  $\leq 20\%$
  - ASV - Arbrat amb cabuda coberta  $>20\%$
  - MAT - Matollars
  - PIH - Prats i Herbassars
- Vies d'accés
  - No revestides
  - Revestides
- Punts aigua
  - Hidrant
  - Punt d'acumulació

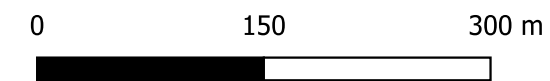

Base: Mapa topogràfic 1:5.000 (ICGC)

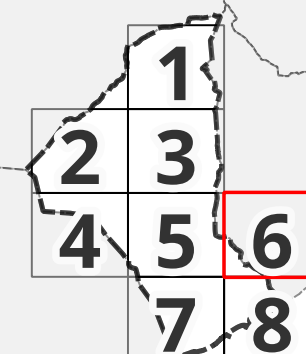

amb el suport de






# PLÀNOL DE DELIMITACIÓ DE SANT ANDREU DE LLAVANERES


- Límit municipal de Sant Andreu de Llavaneres
- Elements afectats
  - Zones urbanes
  - PPU
  - Edificis / Instal·lacions
- Franges de protecció
  - Sense projecte de Diputació de Barcelona
  - Amb projecte de Diputació de Barcelona
- Vegetació a tractar
  - AIV - Arbrat amb cabuda coberta  $\leq 20\%$
  - ASV - Arbrat amb cabuda coberta  $>20\%$
  - MAT - Matollars
  - PIH - Prats i Herbassars
- Vies d'accés
  - No revestides
  - Revestides
- Punts aigua
  - Hidrant
  - Punt d'acumulació

0 150 300 m

Base: Mapa topogràfic 1:5.000 (ICGC)

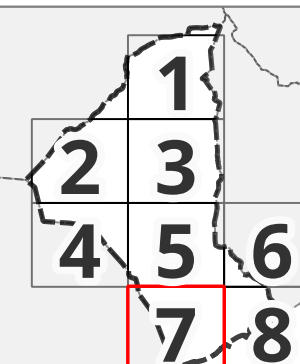

amb el suport de

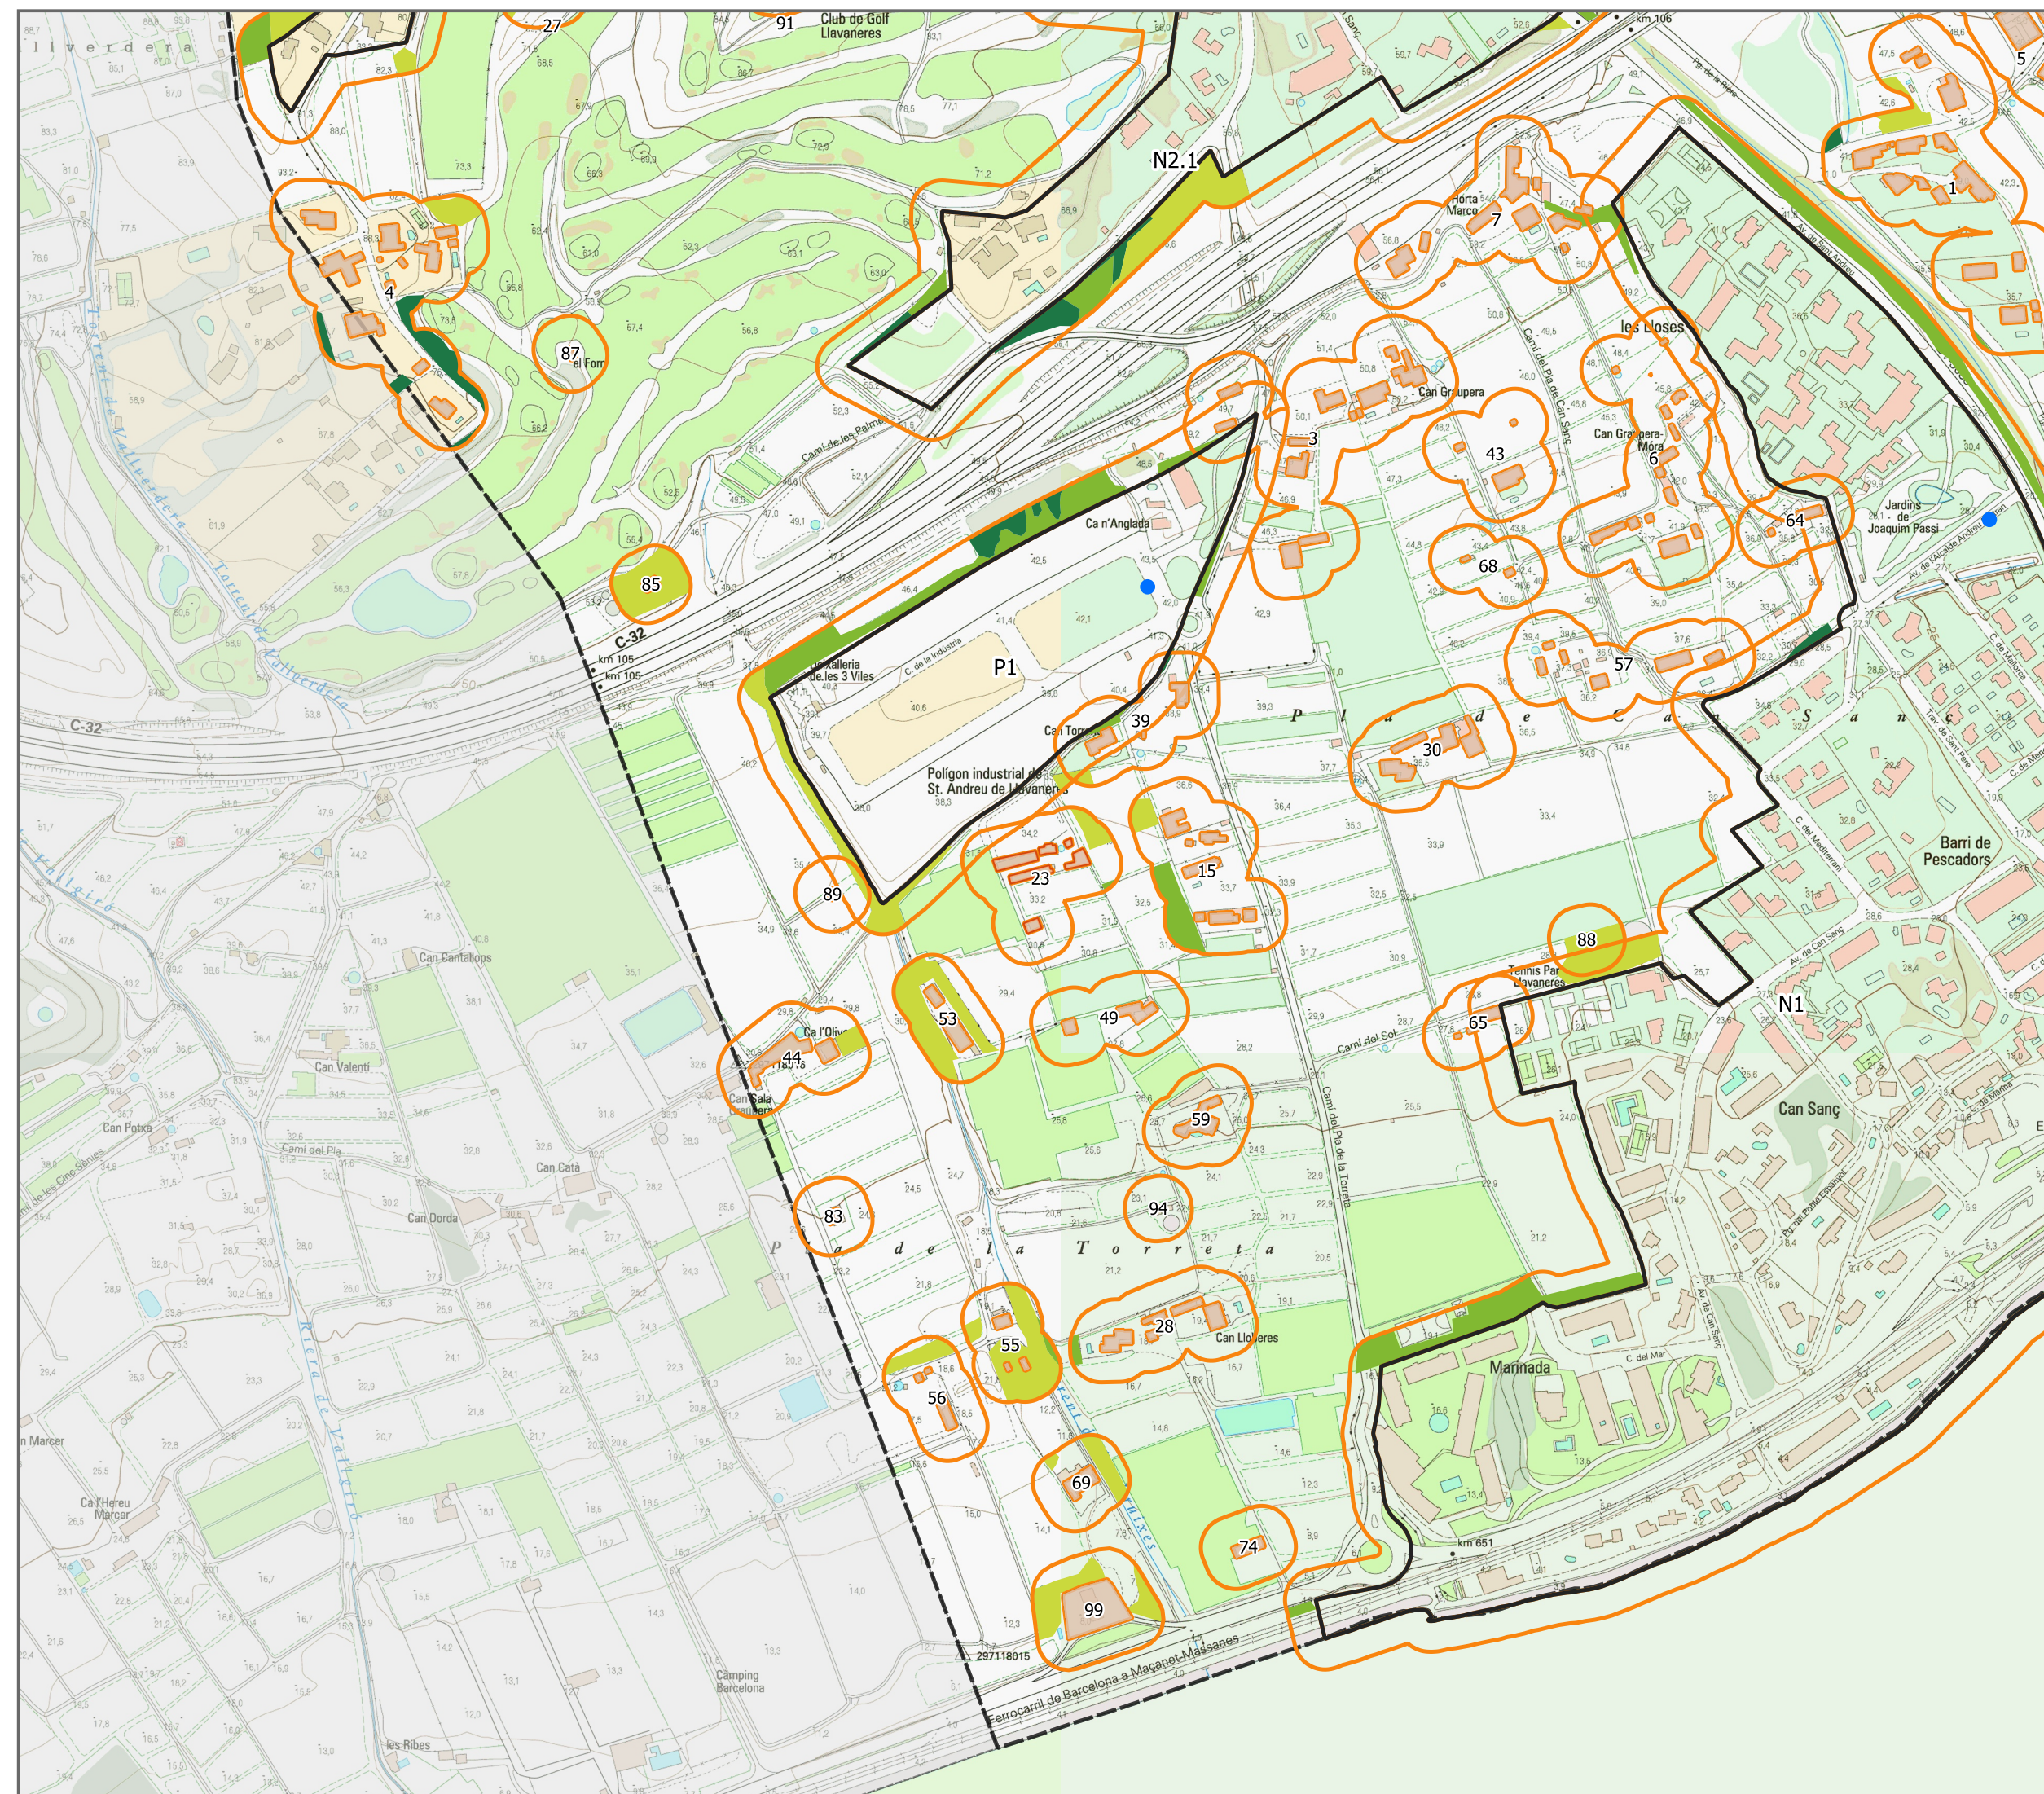







# PLÀNOL DE DELIMITACIÓ DE SANT ANDREU DE LLAVANERES

- Límit municipal de Sant Andreu de Llavaneres
- Elements afectats
  - Zones urbanes
  - PPU
  - Edificis / Instal·lacions
- Franges de protecció
  - Sense projecte de Diputació de Barcelona
  - Amb projecte de Diputació de Barcelona
- Vegetació a tractar
  - AIV - Arbrat amb cabuda coberta  $\leq$  20%
  - ASV - Arbrat amb cabuda coberta  $>$ 20%
  - MAT - Matollars
  - PIH - Prats i Herbassars
- Vies d'accés
  - No revestides
  - Revestides
- Punts aigua
  - Hidrant
  - Punt d'acumulació

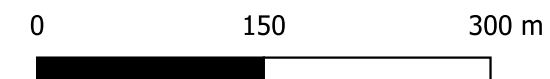

Base: Mapa topogràfic 1:5.000 (ICGC)

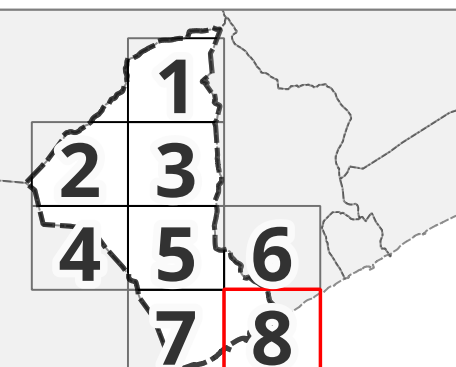

amb el suport de

