


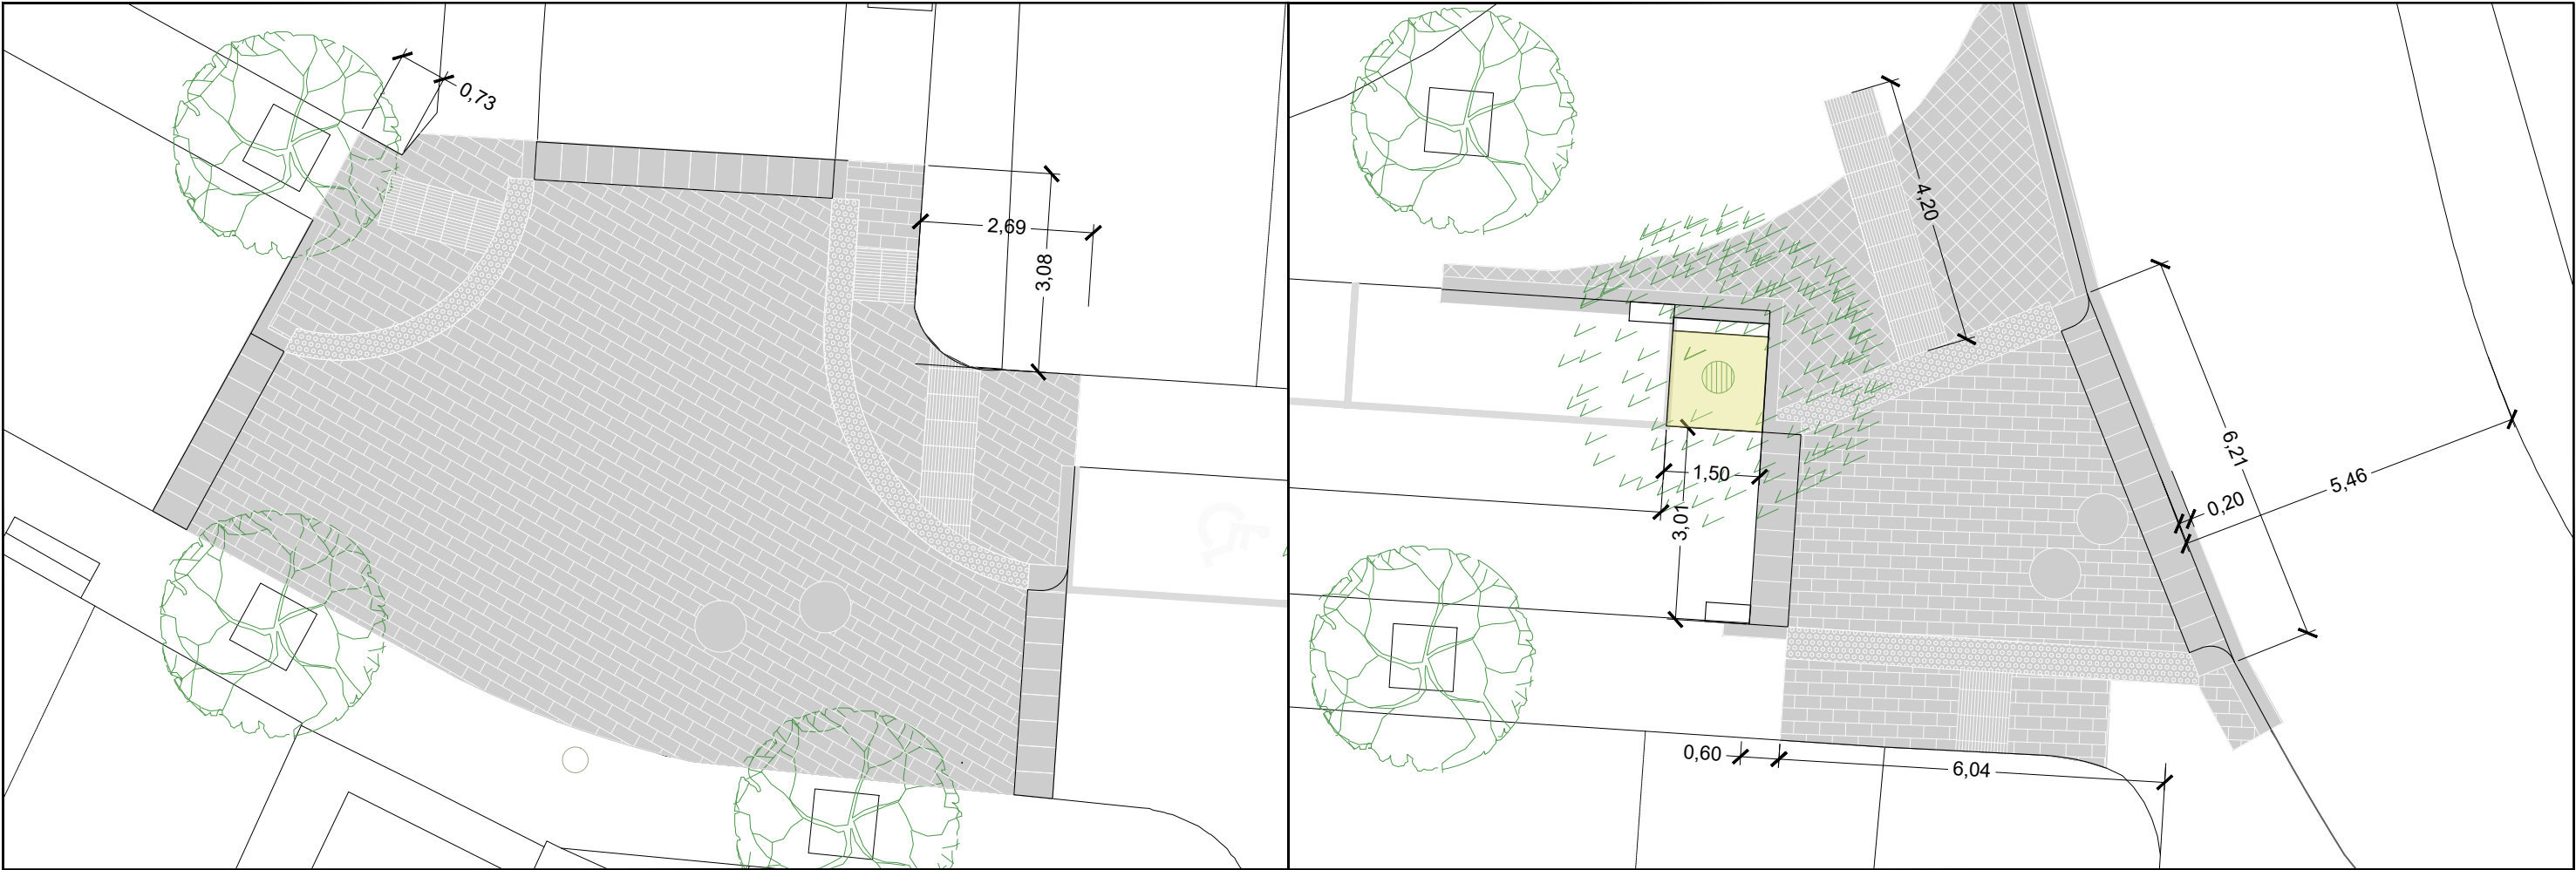

1. Cruïlla elevada

2. Gual elevat



LLEENDA

-  Paviment de panot de vorera 20x20x8 cm.
-  Paviment de llambordins de formigó de 10x20x10 cm de color gris granallat de doble capa sense bisell. Sèrie Petra de la casa Breinco.
-  Paviment podotàctil d'advertència 30x20x10 cm.
-  Paviment podotàctil d'encaminament 30x20x10 cm.

Serveis Tècnics Municipals

TÍTOL DEL PROJETE
Millora de l'accessibilitat al carrer Joaquim Vives Prat

NOM DEL PLÀNOL
Actuació proposada
ESCALA
1:1.000 / 1:500

CODI PLÀNOL
003
DATA
juliol 2025