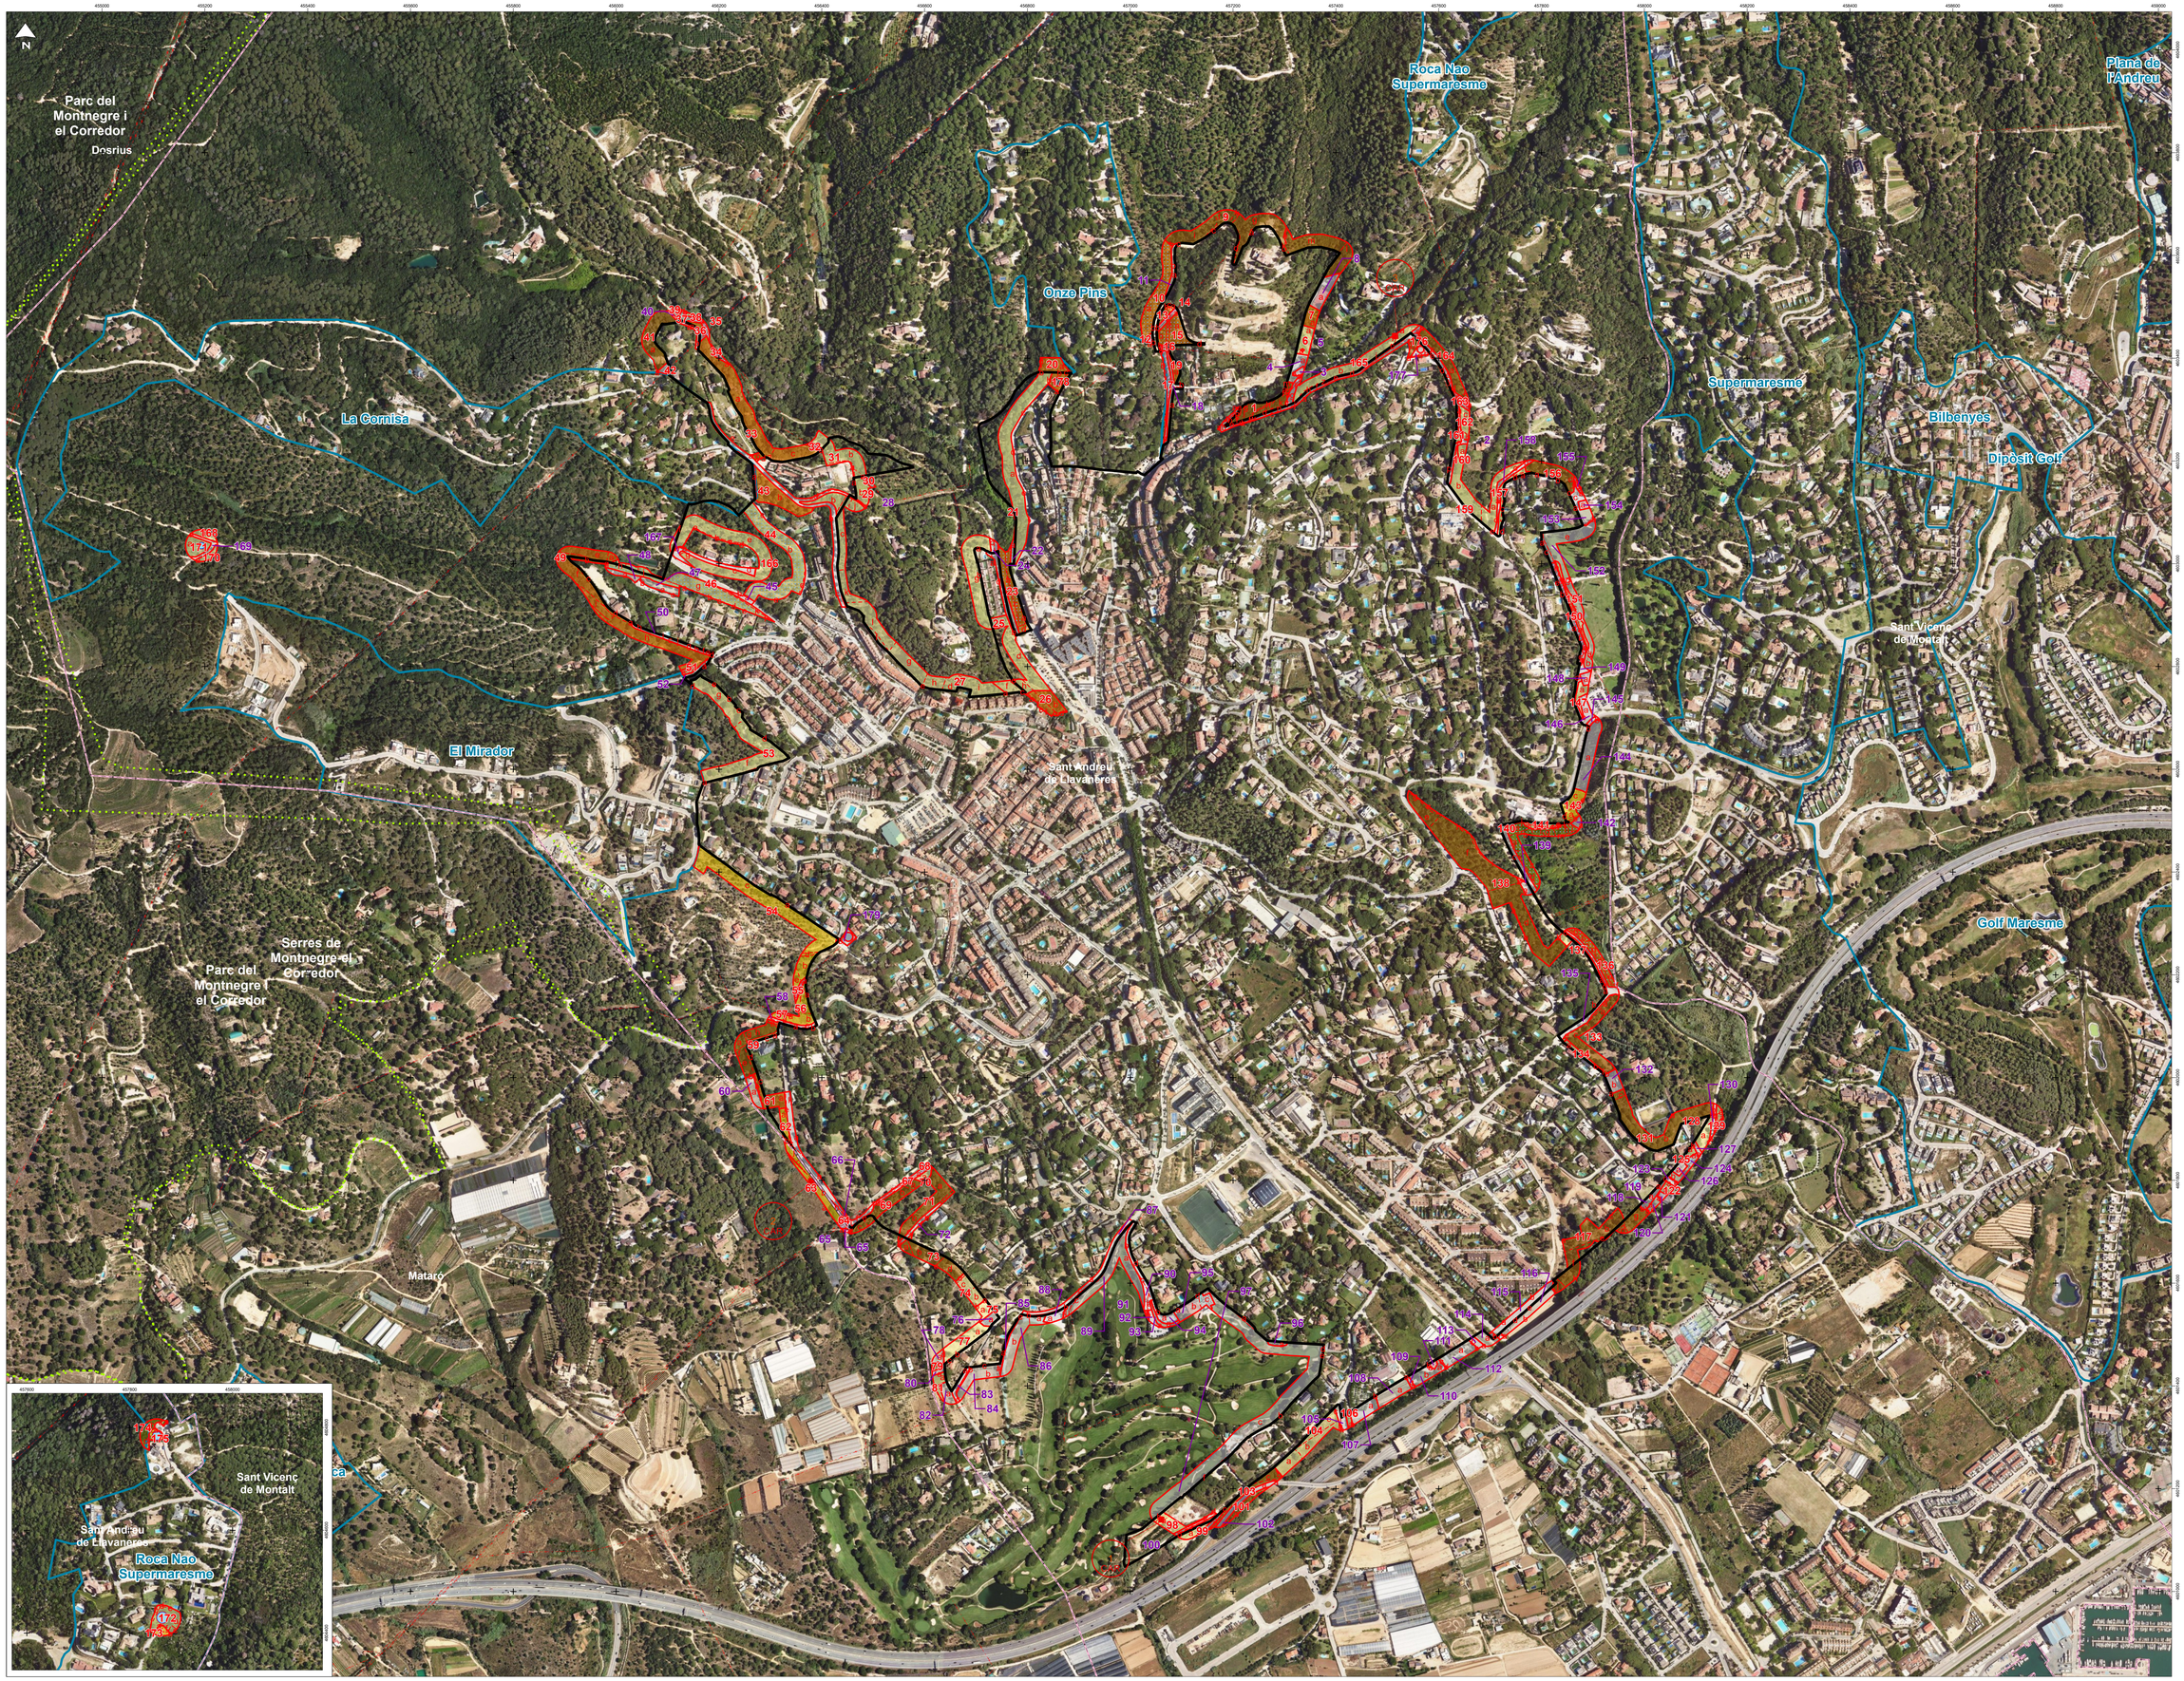

SIGNES CONVENCIONALS

LÍMITS I CODIS

- Límit de municipi
- Límit d'espai protegit
- Límit de la urbanització o nucli de població
- Límit de tram de franja perimetral
- Límit subtram
- Codi tram franja amb actuació
- Codi tram franja sense actuació
- Codi subtram cadastre
- Línia elèctrica
- Ferrocarril
- Altres urbanitzacions o nuclis
- Dipòsit d'abastament

SIMBOLOGIA URBANITZACIÓ

- Carregador

MESURES DE PREVENCIÓ

CONSTRUCCIÓ DE VIES DE SERVEI O ACCESSOS A LA FRANJA PERIMETRAL DE BAIXA COMBUSTIBILITAT I CARREGADORS

- Construcció via d'accés a carregador o franja
- Construcció de carregador
- Arranjament via d'accés a carregador o franja
- Arranjament de carregador

MÈTODES DE TRACTAMENT DE LA VEGETACIÓ

- Mètode 1
- Mètode 2
- Mètode 3
- Mètode 4
- Mètode 5
- Mètode 6
- Trama sense actuació
- ACA
- Companyia Elèctrica
- Ferrocarril
- Carreteres

PUPOL PLA DE PREVENCIÓ D'INCENDIS FORESTALS EN URBANITZACIONS I NUCLIS DE POBLACIÓ

Nucli de població: NUCLI URBÀ

Municipi: SANT ANDREU DE LLAVANERES

Codi: 574 | Núm. plànol: 1.2 | Escala: 1:4.000

PROJECTE DE REDUCCIÓ DE LA DENSITAT DE L'ARBRAT I ESTASSADA DEL SOTABOSC EN LA FRANJA EXTERIOR DE PROTECCIÓ

ACTUACIONS DE PRIMERA INTERVENCIÓ

Document finalitzat en la data de signatura digital de la redactora

La redactora

CNU plan
La Responsable del Programa de prevenció d'incendis forestals en urbanitzacions i nuclis de població

Diputació Barcelona | Àrea d'Espais Naturals i Infraestructures Verdes | Oficina Tècnica de Prevenció Municipal d'Incendis Forestals i Desenvolupament Rural